




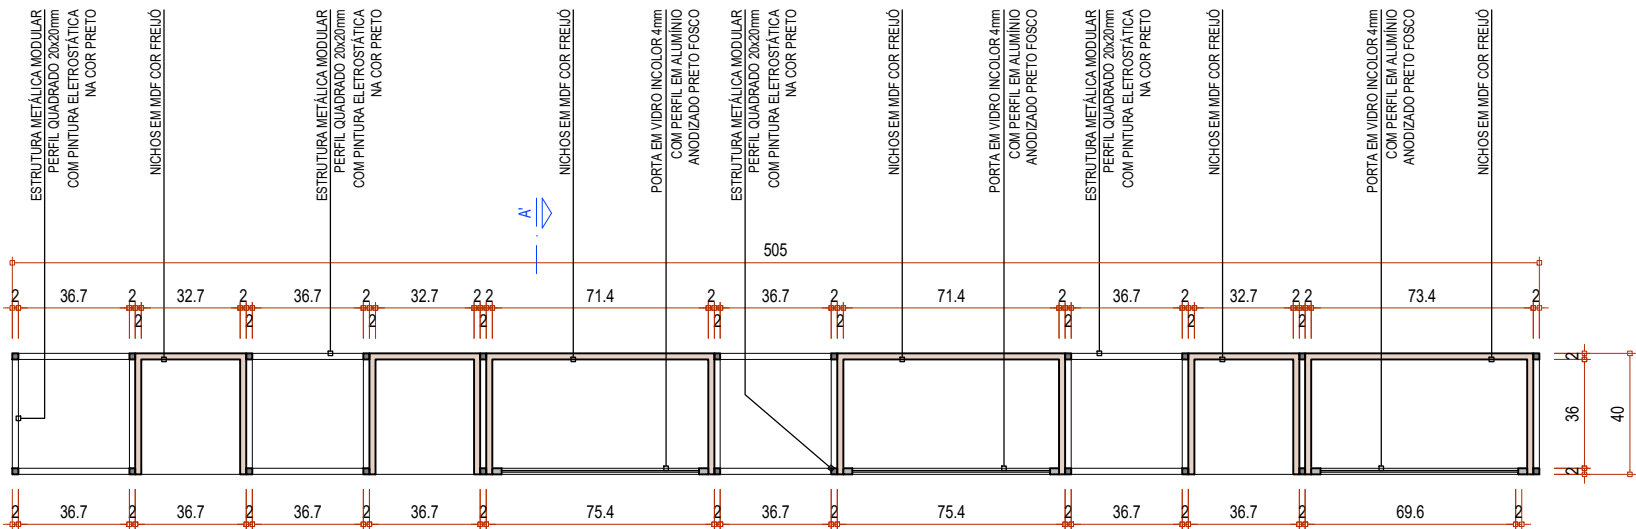


PLANTA BAIXA
ESCALA 1:25

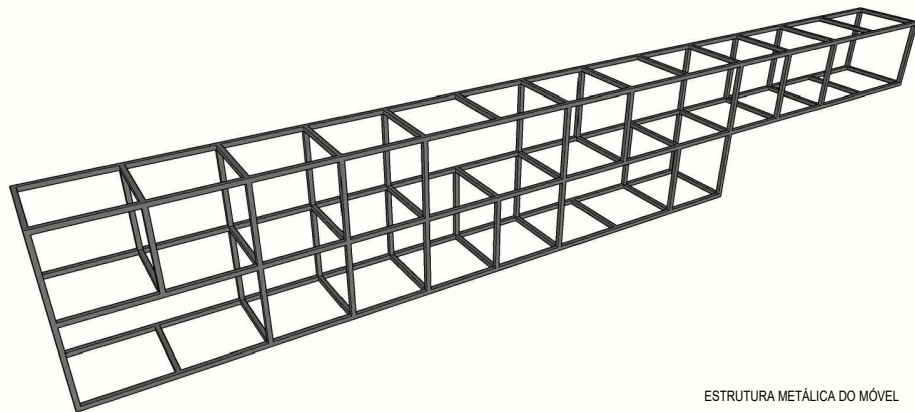

ESTRUTURA METÁLICA DO MÓVEL

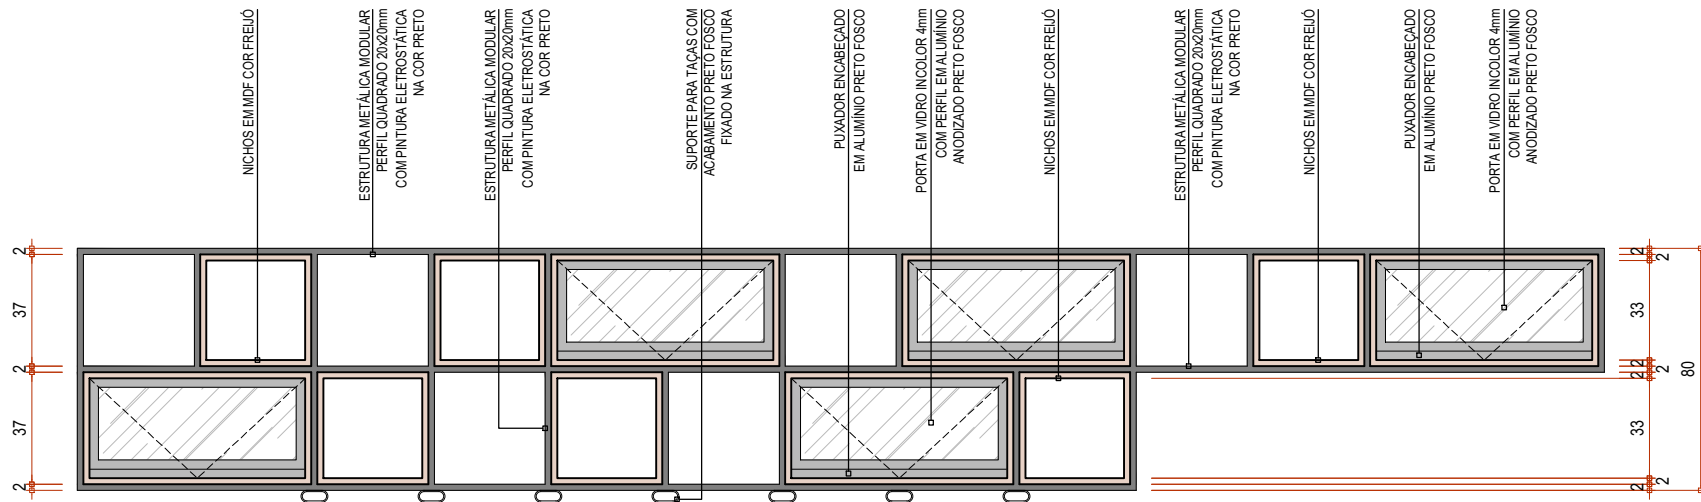

ELEVAÇÃO FRONTAL
ESCALA 1:25

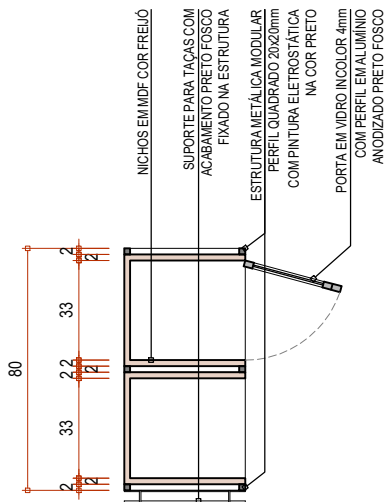

CORTE AA'
ESCALA 1:25

Fecomércio PR
Sesc Senac IFPD

Senac

OBRA: UNIDADE DE EDUCAÇÃO PROFISSIONAL E TECNOLÓGICA CURITIBA PRADO VELHO

CONTEÚDO: DETALHAMENTO DE MOBILIÁRIO
ITEM 148

AUTOR DO PROJETO / RESPONSÁVEL TÉCNICO: ANDRÉ LUÍS RIBEIRO LEITE
PROPRIETÁRIO: SERVIÇO NACIONAL DE APRENDIZAGEM COMERCIAL - SENAC/PR

DATA: ABR/2025
ESCALA: 1:25
DESENHO: ALRL

PRANCHA: 01 /05