




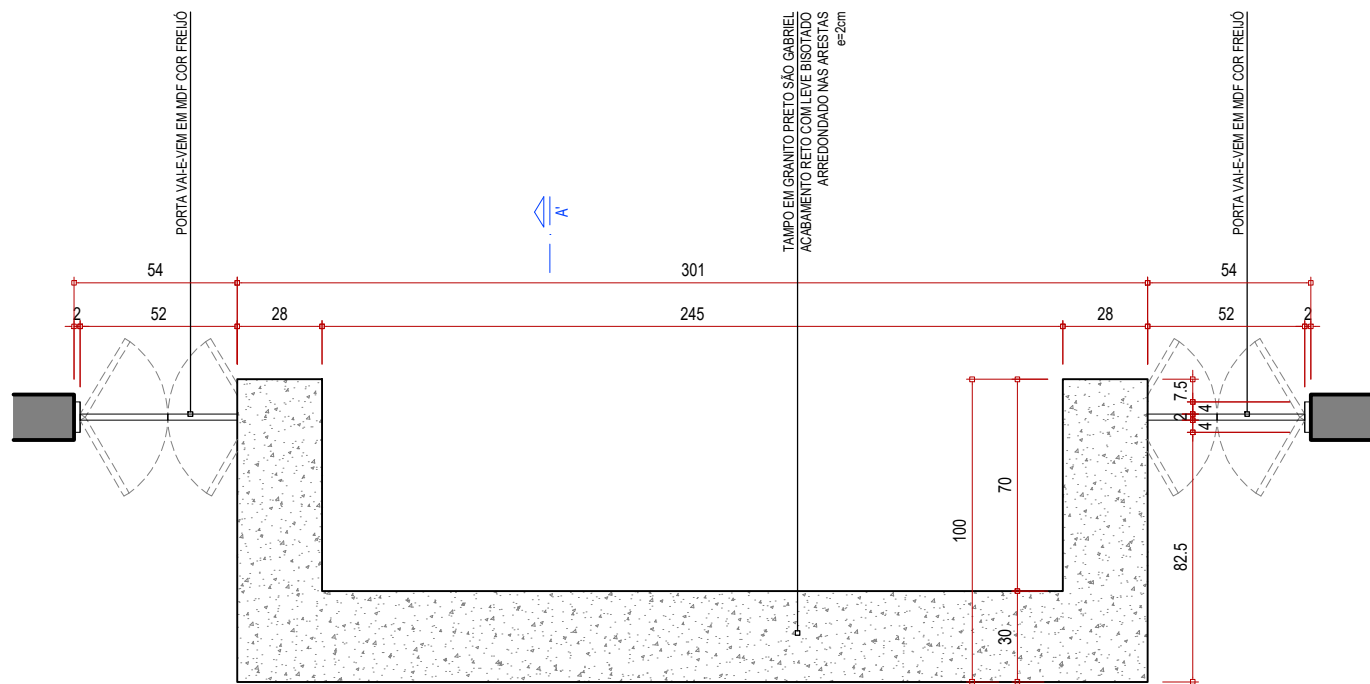


VISTA SUPERIOR
ESCALA 1:25

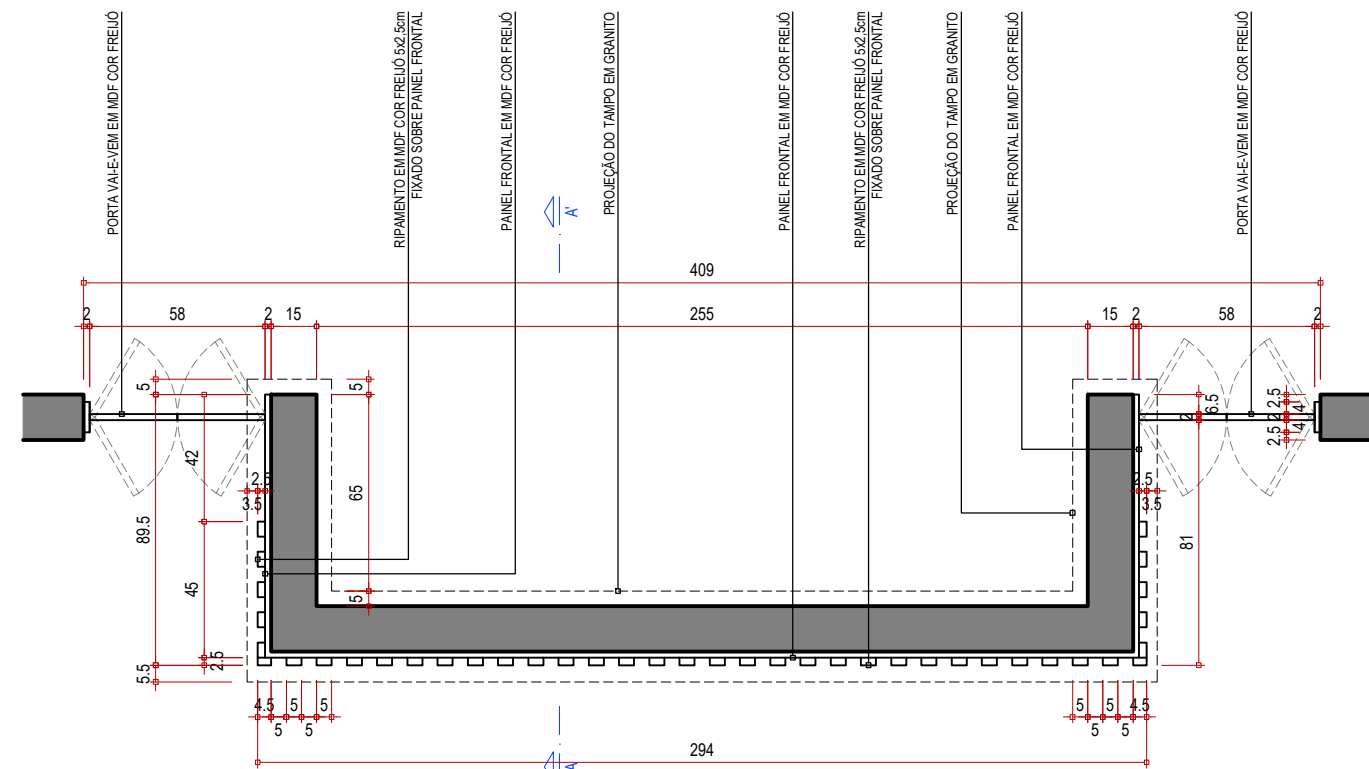


PLANTA BAIXA
ESCALA 1:25

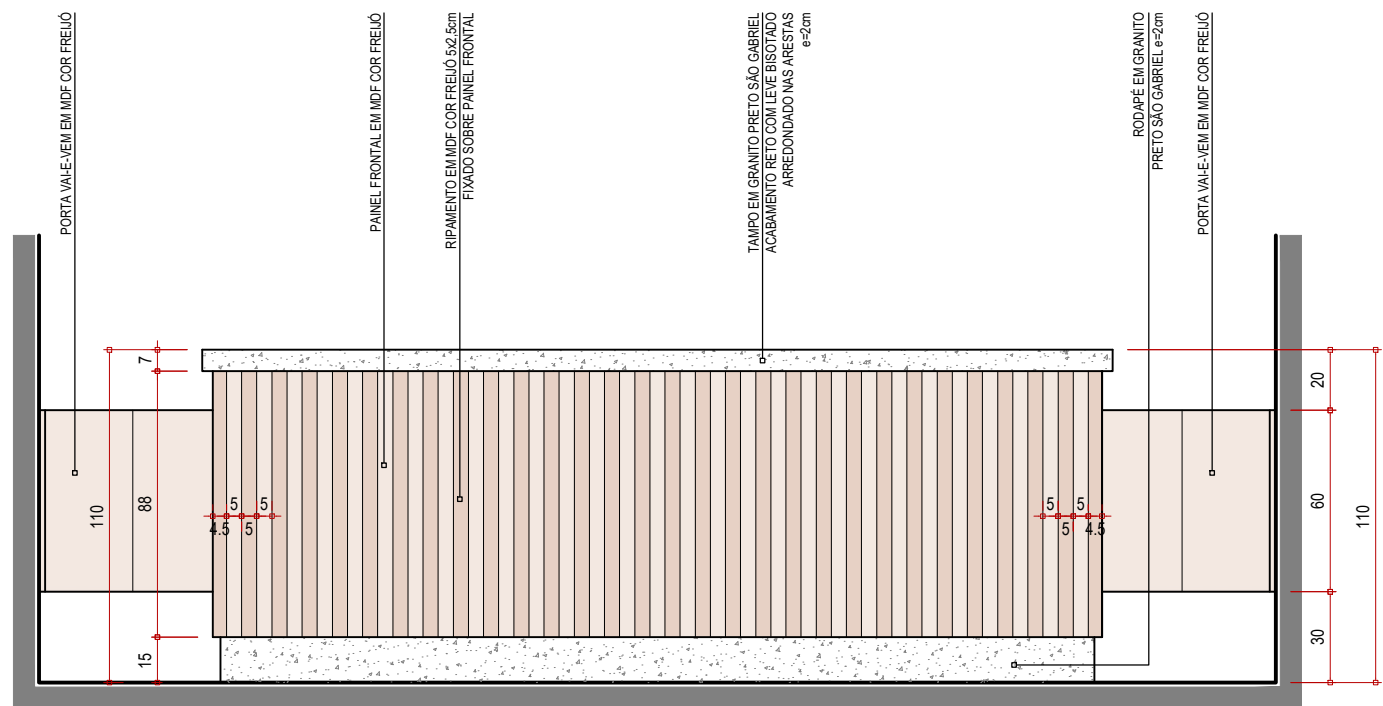

ELEVAÇÃO FRONTAL
ESCALA 1:25

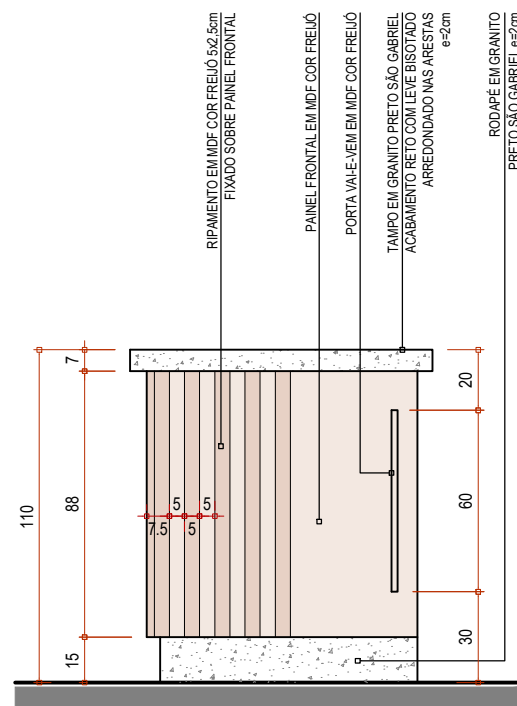

ELEVAÇÃO LATERAL
ESCALA 1:25

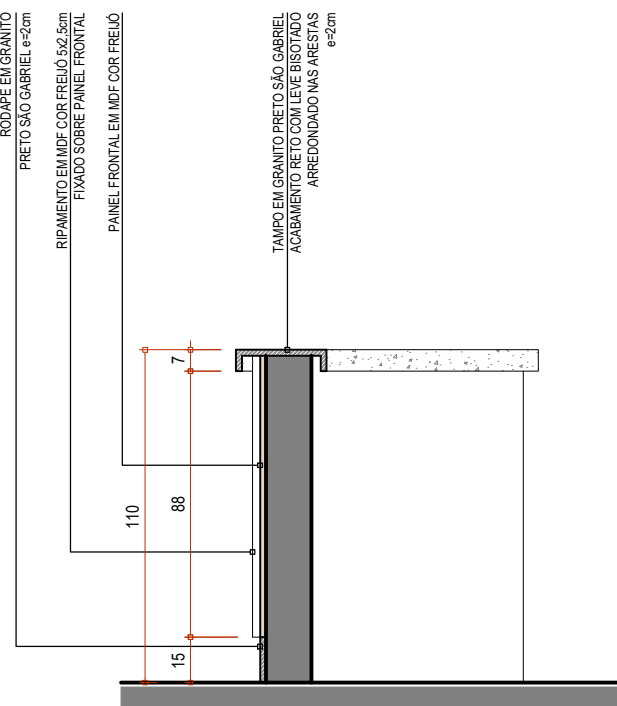

CORTE AA'
ESCALA 1:25

 	OBRA: UNIDADE DE EDUCAÇÃO PROFISSIONAL E TECNOLÓGICA CURITIBA PRADO VELHO		
	CONTEÚDO: DETALHAMENTO DE MOBILIÁRIO ITEM 498		
	AUTOR DO PROJETO / RESPONSÁVEL TÉCNICO: ANDRÉ LUIS RIBEIRO LEITE		DATA: ABR/2025
	PROPRIETÁRIO: SERVIÇO NACIONAL DE APRENDIZAGEM COMERCIAL - SENAC/PR	ESCALA: 1:25	PRANCHETA: 02 /05