




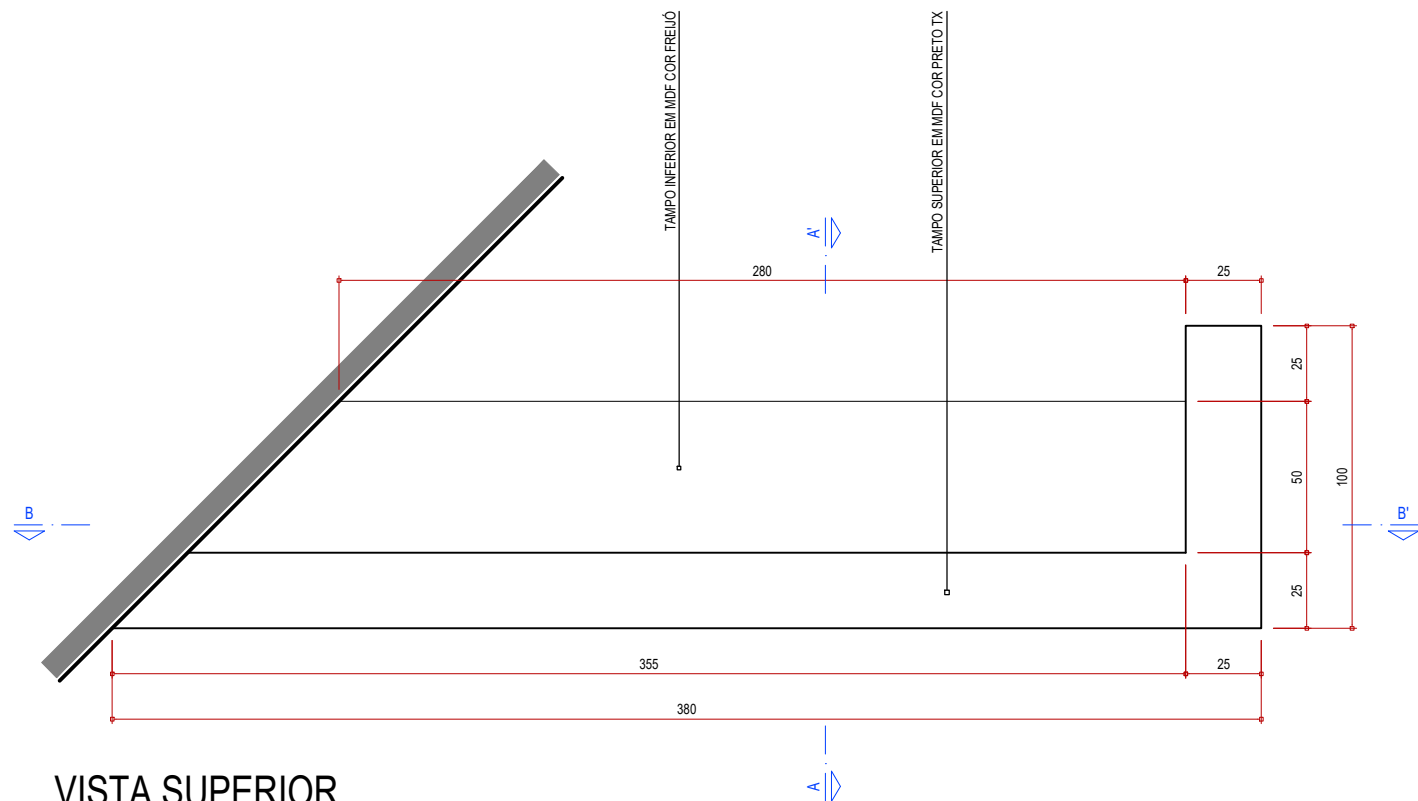

VISTA SUPERIOR
ESCALA 1:25

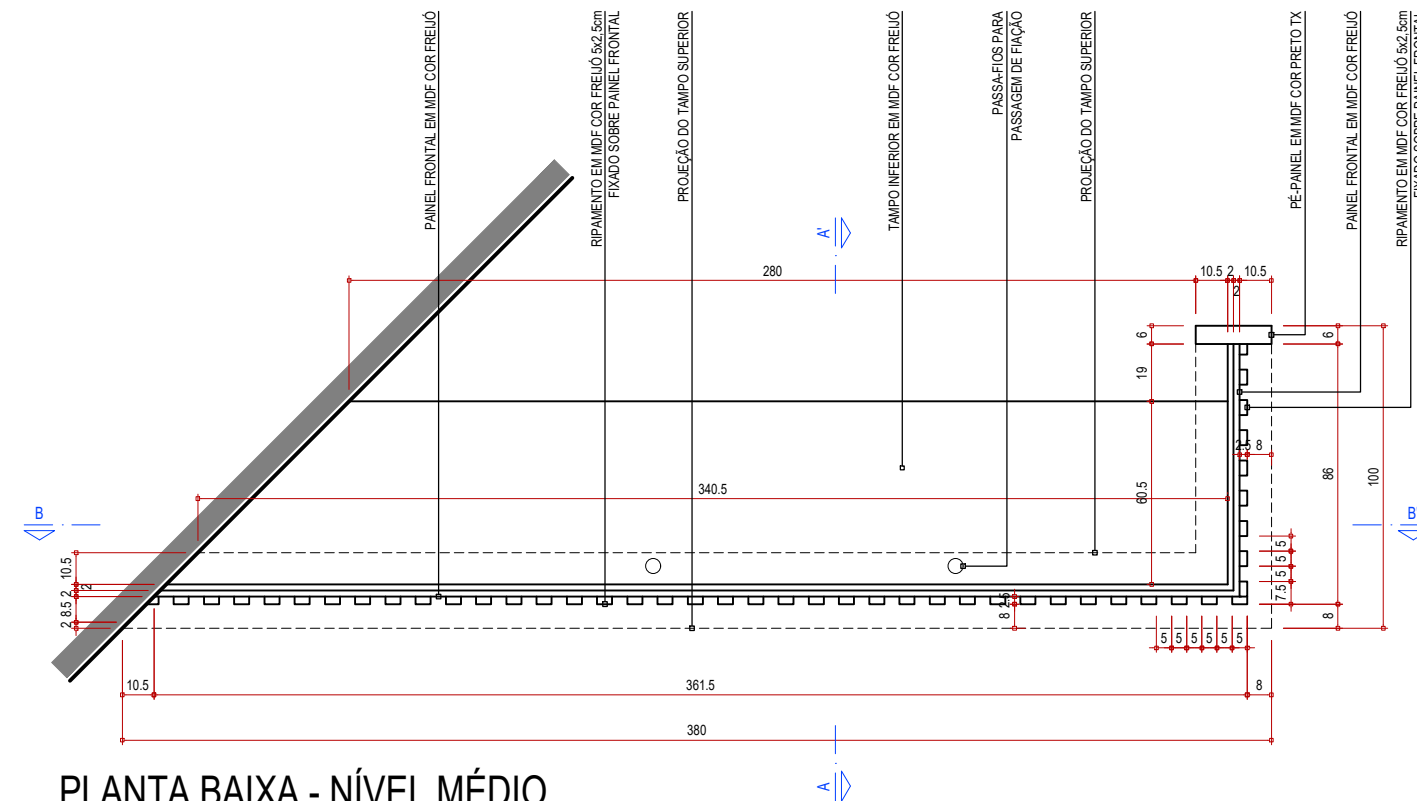

PLANTA BAIXA - NÍVEL MÉDIO
ESCALA 1:25

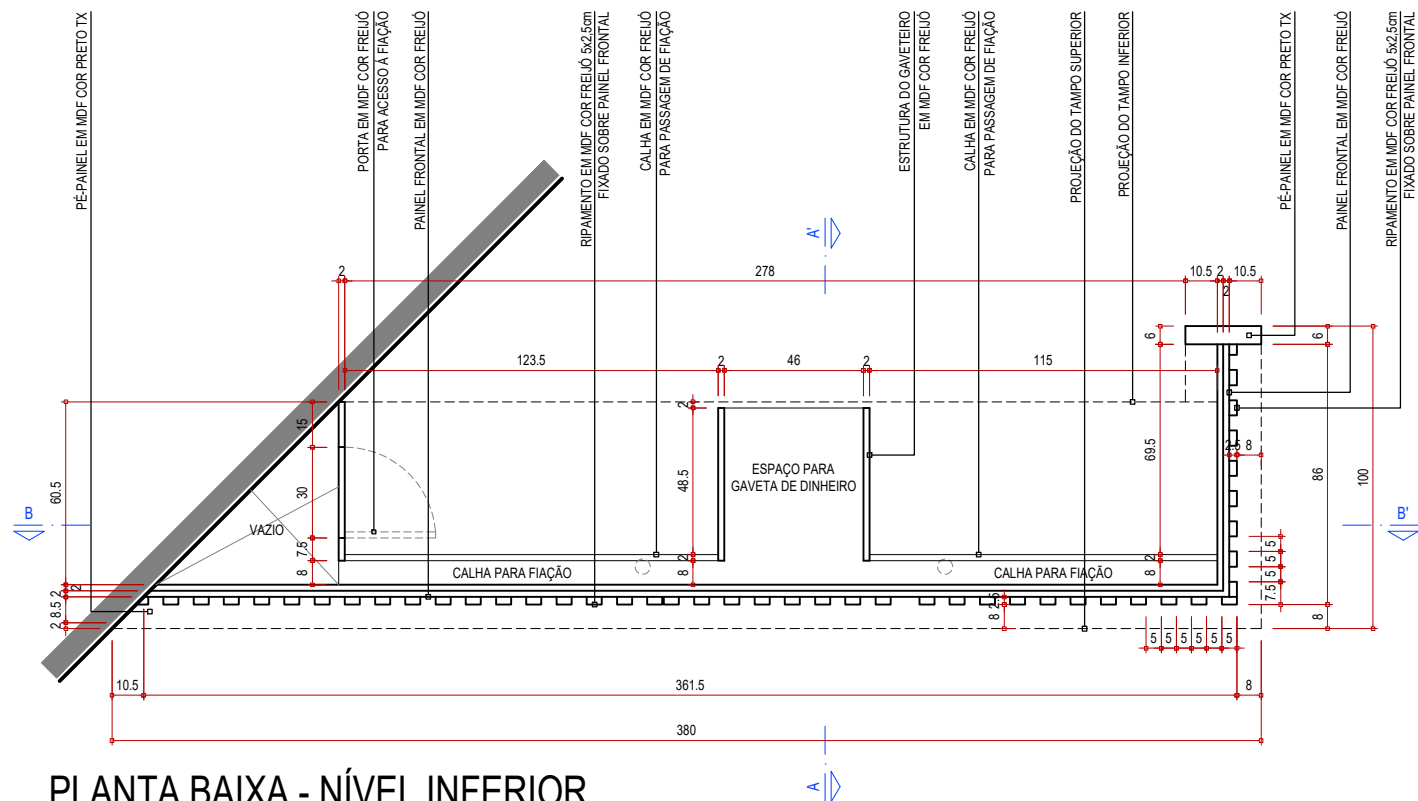

PLANTA BAIXA - NÍVEL INFERIOR
ESCALA 1:25

 	OBRA:	UNIDADE DE EDUCAÇÃO PROFISSIONAL E TECNOLÓGICA CURITIBA PRADO VELHO		
	CONTEÚDO:	DETALHAMENTO DE MOBILIÁRIO ITEM 499		
	AUTOR DO PROJETO / RESPONSÁVEL TÉCNICO:	ANDRÉ LUÍS RIBEIRO LEITE		
	PROPRIETÁRIO:	SERVIÇO NACIONAL DE APRENDIZAGEM COMERCIAL - SENAC/PR		
		DATA:	ABR/2025	
		ESCALA:	1:25	
		DESENHO:	ALRL	