


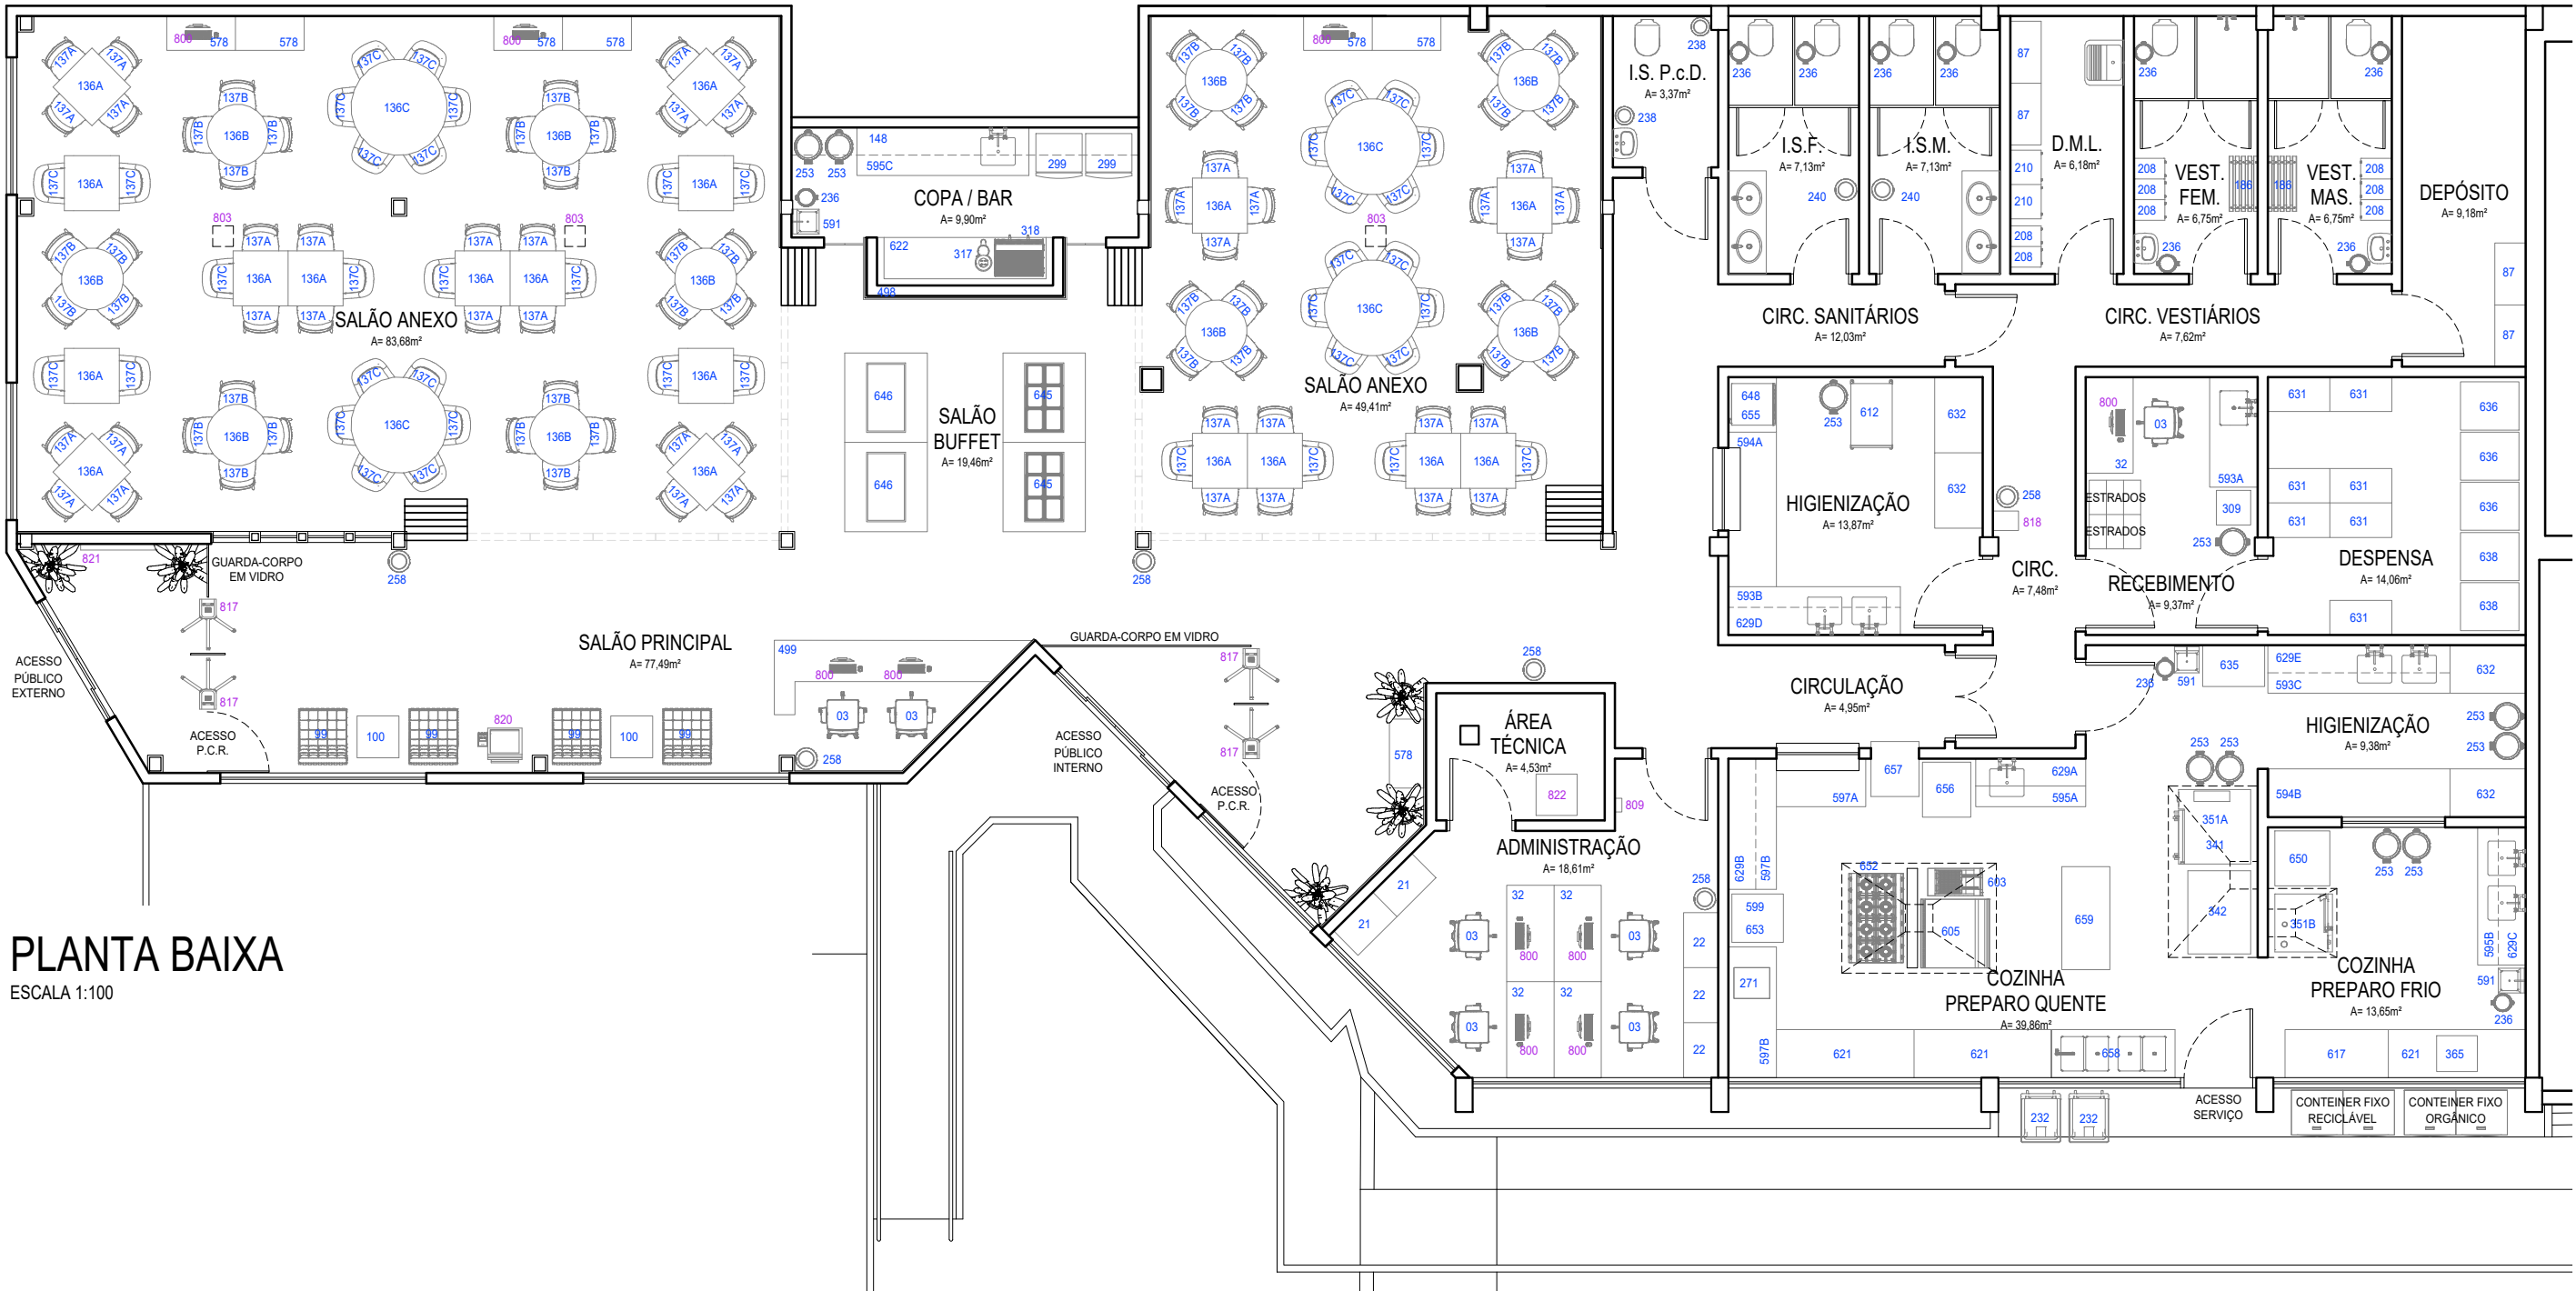

PLANTA BAIXA
ESCALA 1:100

ITEM	DESCRIÇÃO	ITEM	DESCRIÇÃO	ITEM	DESCRIÇÃO
3	CADEIRA ESTOFADA GIRATÓRIA COM BRAÇO	318	MÁQUINA DE CAFÉ EXPRESSO 2 GRUPOS	629A	PRATELEIRA SUPERIOR USA - 160cm
21	ARMÁRIO ALTO 2 PORTAS	341	RACK PARA FORNO COMBINADO	629B	PRATELEIRA SUPERIOR USA - 190cm
22	ARMÁRIO BAIXO 2 PORTAS	342	VARIO COOKING CENTER	629C	PRATELEIRA SUPERIOR USA - 200cm
32	MESA RETANGULAR DE INSTRUTOR	351A	FORNO COMBINADO ELÉTRICO 20GN	629D	PRATELEIRA SUPERIOR USA - 250cm
87	ESTANTE METÁLICA	351B	FORNO COMBINADO ELÉTRICO 10GN	629E	PRATELEIRA SUPERIOR USA - 265cm
99	CADEIRA ESTOFADA FIXA COM ESTRUTURA EM AÇO CROMADO	365	COOKTOP 4 BOCAS	631	ESTANTE COM PLANOS USOS
100	MESA LATERAL COM TAMPO EM VIDRO TEMPERADO E PÉ EM AÇO CROMADO	498	BALCÃO DE ATENDIMENTO COPA/BAR	632	ESTANTE COM PLANOS PERFURADOS
136A	MESA DE RESTAURANTE EM MADEIRA - 80x80cm	499	BALCÃO CAIXA	635	ARMÁRIO ALTO INOX 2 PORTAS
136B	MESA DE RESTAURANTE EM MADEIRA - Ø90cm	578	BALCÃO DE APOIO COM RODÍZIOS	636	CÂMARA PARA RESFRIADOS 2 PORTAS
136C	MESA DE RESTAURANTE EM MADEIRA - Ø140cm	591	LAVATÓRIO DE HIGIENIZAÇÃO (ACIONAMENTO POR JOELHO)	638	CÂMARA PARA CONGELADOS 2 PORTAS
137A	CADEIRA DE RESTAURANTE EM MADEIRA - BEGE	599	BANHO-MARIA ELÉTRICO 50L	645	BUFFET AQUECIDO PARA RESTAURANTE
137B	CADEIRA DE RESTAURANTE EM MADEIRA - LARANJA	593A	BANCADA LATERAL COM CUBA E PRATELEIRA INFERIOR - 160cm	646	BUFFET REFRIGERADO PARA RESTAURANTE
137C	CADEIRA DE RESTAURANTE EM MADEIRA - CINZA	593B	BANCADA LATERAL COM CUBA E PRATELEIRA INFERIOR - 250cm	648	MÁQUINA DE LAVAR LOUÇA INDUSTRIAL
148	PRATELEIRA MODULAR METÁLICA	593C	BANCADA LATERAL COM CUBA E PRATELEIRA INFERIOR - 265cm	650	ULTRA CONGELADOR 10GN
186	BANCO PARA VESTIÁRIO SIMPLES	594A	BANCADA LATERAL COM PRATELEIRA INFERIOR - 225cm	652	FOGÃO 8 BOCAS A GÁS
208	GUARDA-VOLUME METÁLICO 4 PORTAS	594B	BANCADA LATERAL COM PRATELEIRA INFERIOR - 265cm	653	AQUECEDOR DE PRATOS ELÉTRICO
210	ARMÁRIO METÁLICO PARA LIMPEZA 1 PORTA	595A	BALCÃO LATERAL COM CUBA, PORTAS E GAVETAS - 160cm	655	BASE EM INOX PARA LAVA-LOUÇAS
232	CARRINHO PARA TRANSPORTE DE LIXO 240L	595B	BALCÃO LATERAL COM CUBA, PORTAS E GAVETAS - 200cm	656	ESTUFA AQUECIDA VERTICAL 560L
236	LIXEIRA EM AÇO INOX COM PEDAL E CESTO REMOVÍVEL 12L	595C	BALCÃO LATERAL COM CUBA, PORTAS E GAVETAS - 250cm	657	PASS THROUGH 475L
238	LIXEIRA EM AÇO INOX COM TAMPA BASCULANTE 20L	597A	BALCÃO LATERAL COM PORTAS - 130cm	658	ESTAÇÃO DE OZÔNIO
240	LIXEIRA EM AÇO INOX 40L	597B	BALCÃO LATERAL COM PORTAS - 190cm	659	REFRIGERADOR HORIZONTAL 4 GAVETAS
263	LIXEIRA EM AÇO INOX COM PEDAL 50L	603	FRITADEIRA ELÉTRICA 28L	809	PONTO BIOMÉTRICO
268	LIXEIRA CONJUGADA EM AÇO INOX 50L	605	CHAR BROILLER A GÁS	817	CATRACA
271	SELADORA À VÁCUO	612	CARRINHO AUXILIAR	818	BEBEDOURO / PURIFICADOR DE ÁGUA
299	VISA COOLER 1 PORTA	617	FREEZER HORIZONTAL 2 PORTAS	820	TOTEM AUTOATENDIMENTO
309	BALANÇA DIGITAL DE PISO 300kg	621	REFRIGERADOR HORIZONTAL 3 PORTAS	821	PAINEL DIGITAL - VIDEO WALL 3x1
317	MOINHO DE CAFÉ	622	REFRIGERADOR HORIZONTAL 4 PORTAS	822	RACK (LÓGICA)



OBRA:

UNIDADE DE EDUCAÇÃO PROFISSIONAL E TECNOLÓGICA CURITIBA PRADO VELHO

CONTEÚDO:

**PLANTA BAIXA
LAYOUT**

AUTOR DO PROJETO / RESPONSÁVEL TÉCNICO:

ANDRÉ LUÍS RIBEIRO LEITE

PROPRIETÁRIO:

SERVIÇO NACIONAL DE APRENDIZAGEM COMERCIAL - SENAC/PR

DATA:

ABR/2025

ESCALA:

1:100

DESENHO:

ALRL

PRANCHETA:

01 /01