




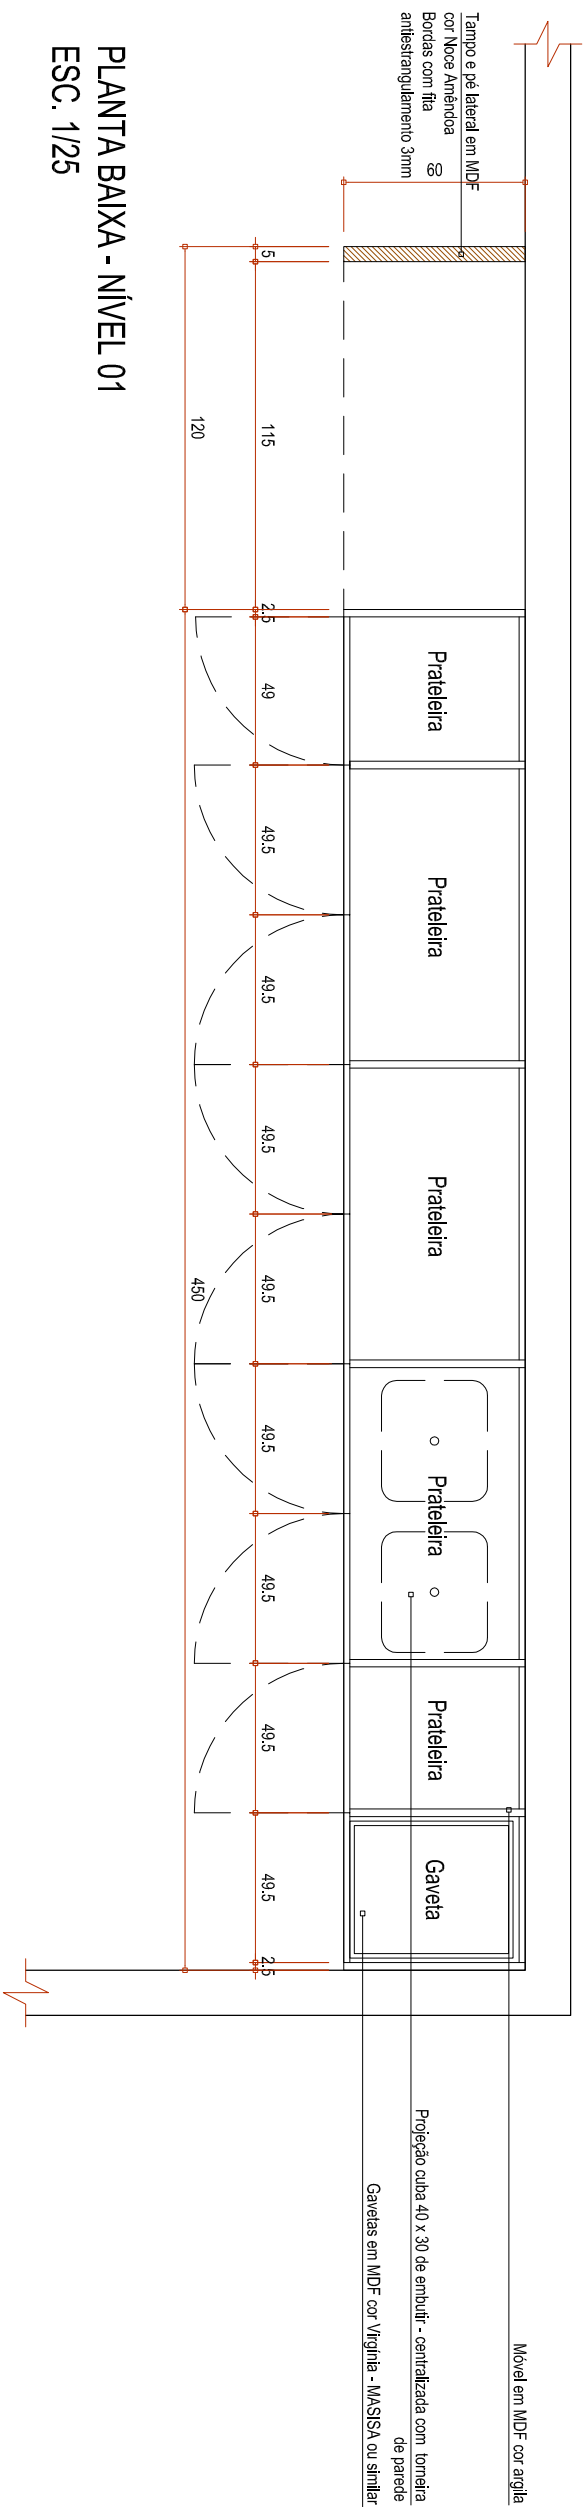


PLANTA BAIXA - NÍVEL 01
ESC. 1/25

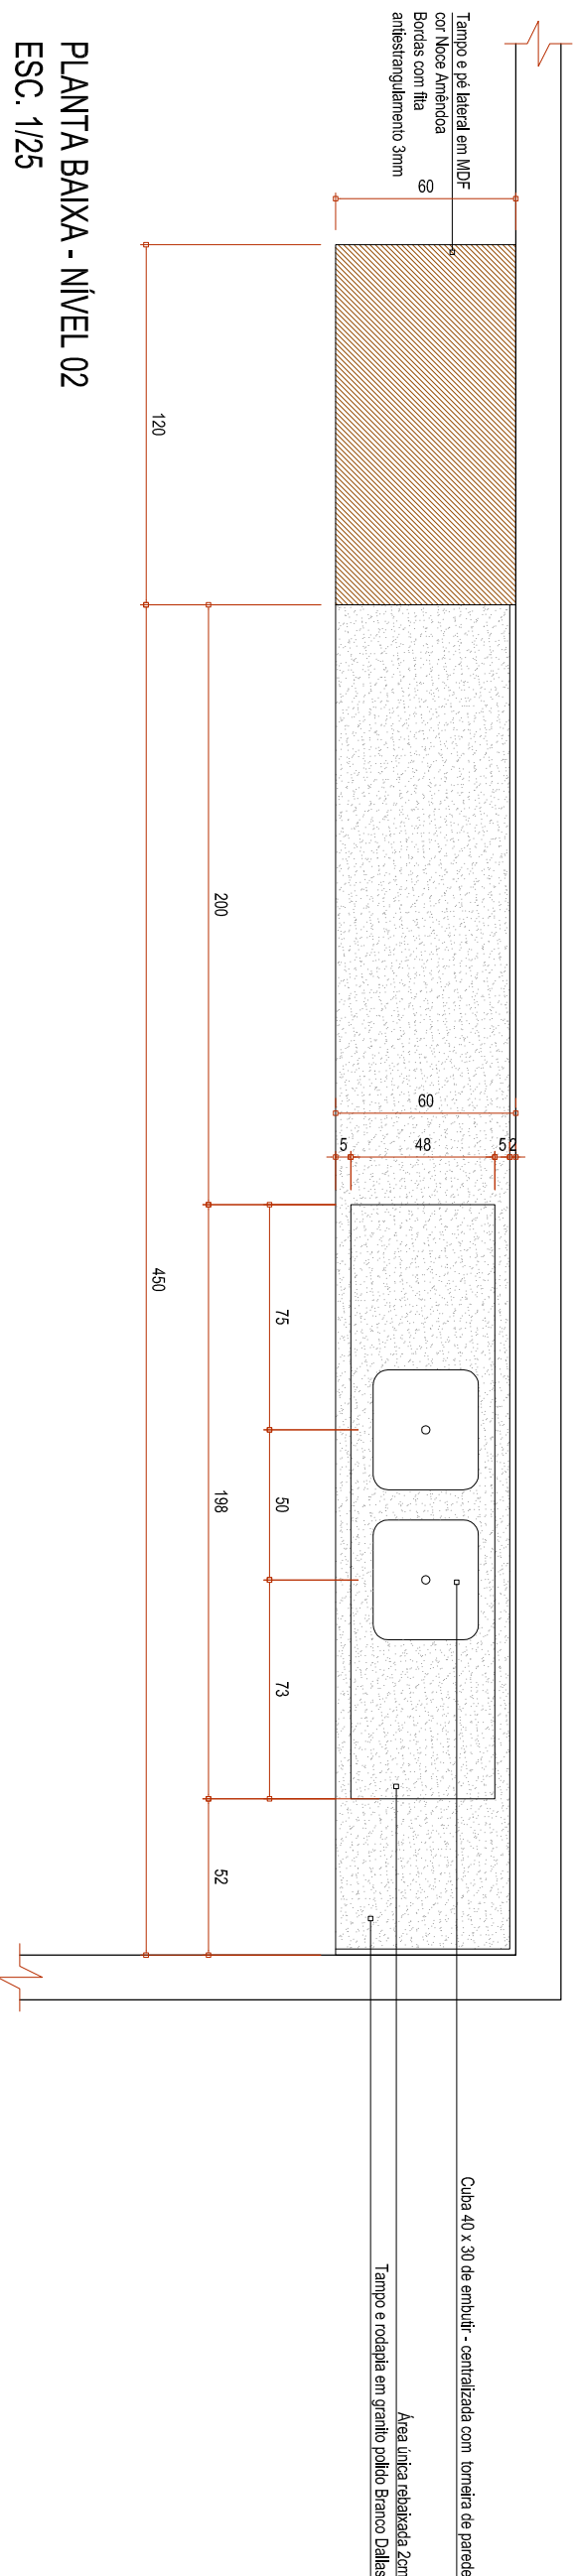

PLANTA BAIXA - NÍVEL 02
ESC. 1/25

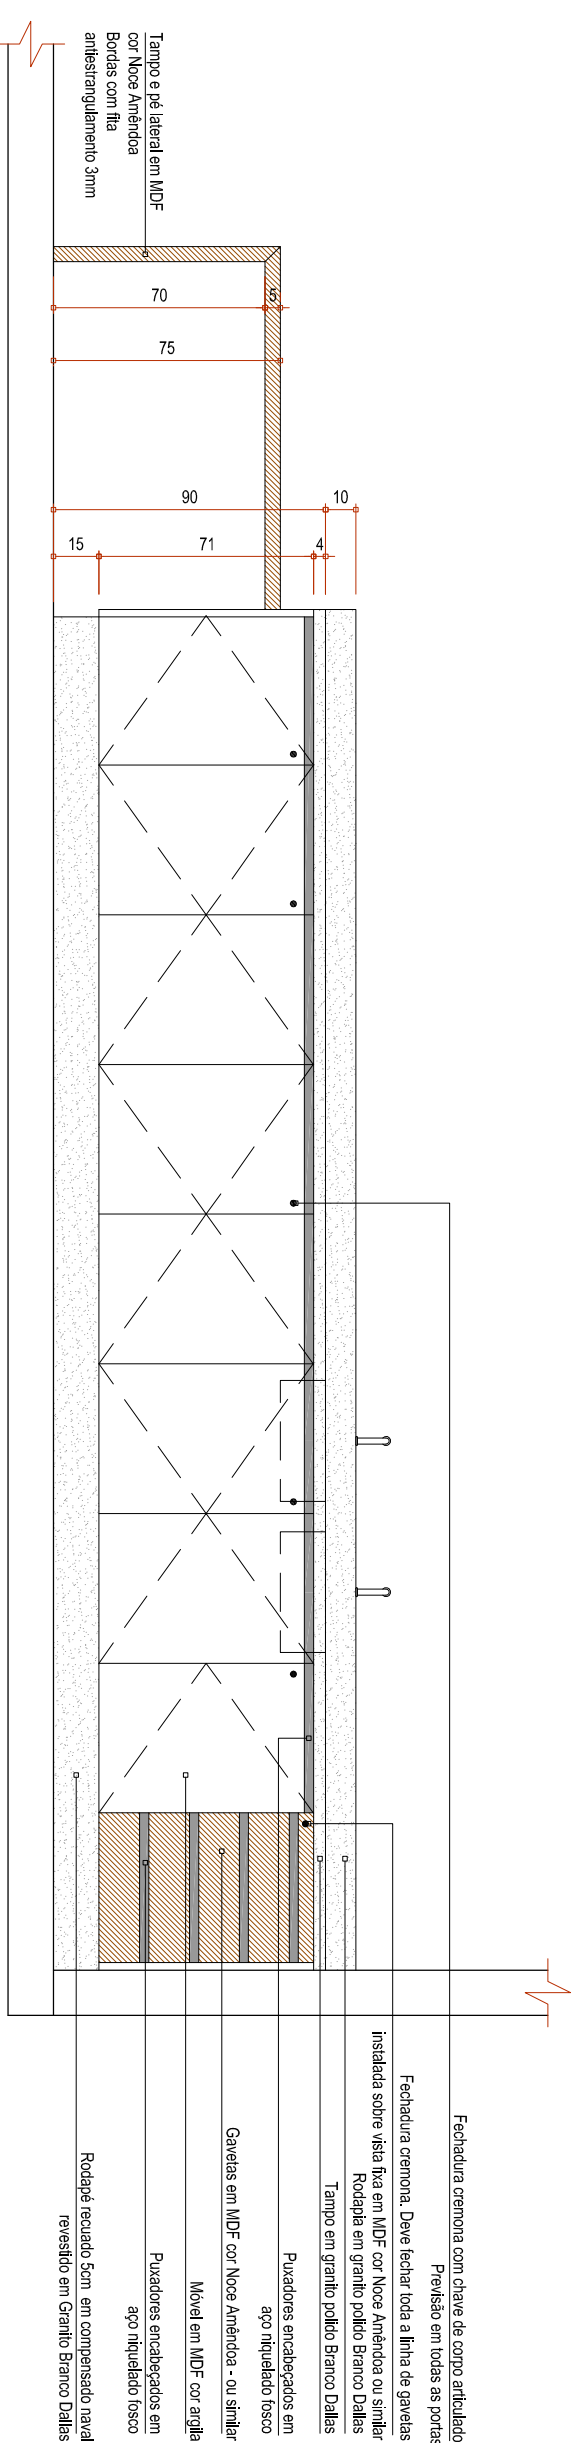


ELEVAÇÃO FRONTAL - COM PORTAS - MANICUREE
ESCALA 1:25

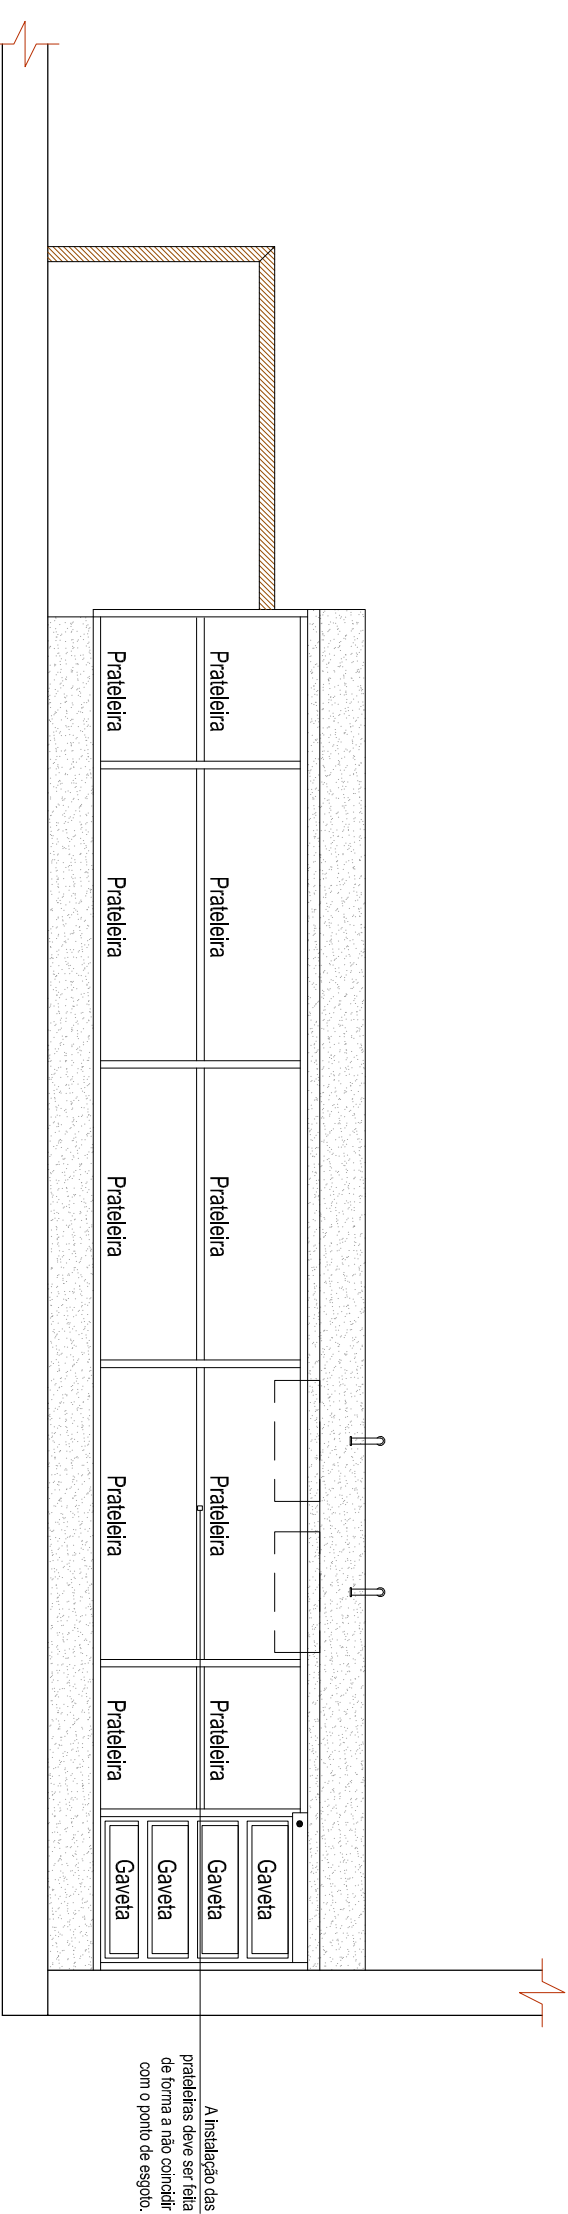


ELEVAÇÃO FRONTAL - SEM PORTAS - MANICURE

01/09/16	EMISSÃO INICIAL
DATA	ALTERAÇÕES DE PROJETO


OBRA	CONSTRUÇÃO DA UNIDADE INTEGRADA SESC SENAC RIO NEGRO/PR
LOCAL	RUA MARÇAL JOSÉ PEREIRA, 100 / 110
TIPO	PROJETO DE MOBILIÁRIO
CONTEÚDO	DETALHAMENTO DE MOBILIÁRIO
AUTOR PROJETO	ANGELA CRISTINA KAWKA CADU A33594-9 CARLA VENDRAMIN MIQUELANI CADU A50594-9 TERENANDA D. POLTRIAN CADU A55972-8
PROJETO EM SERVIÇO SOCIAL DO COMÉRCIO - SESC/PR	SERVIÇO NACIONAL DE APRENDIZAGEM COMERCIAL - SENAC/PR
FRANCA	01 /15
DATA	SET/16
ESCALA	1:25
DESENHO	ARCC/MJM/DFP

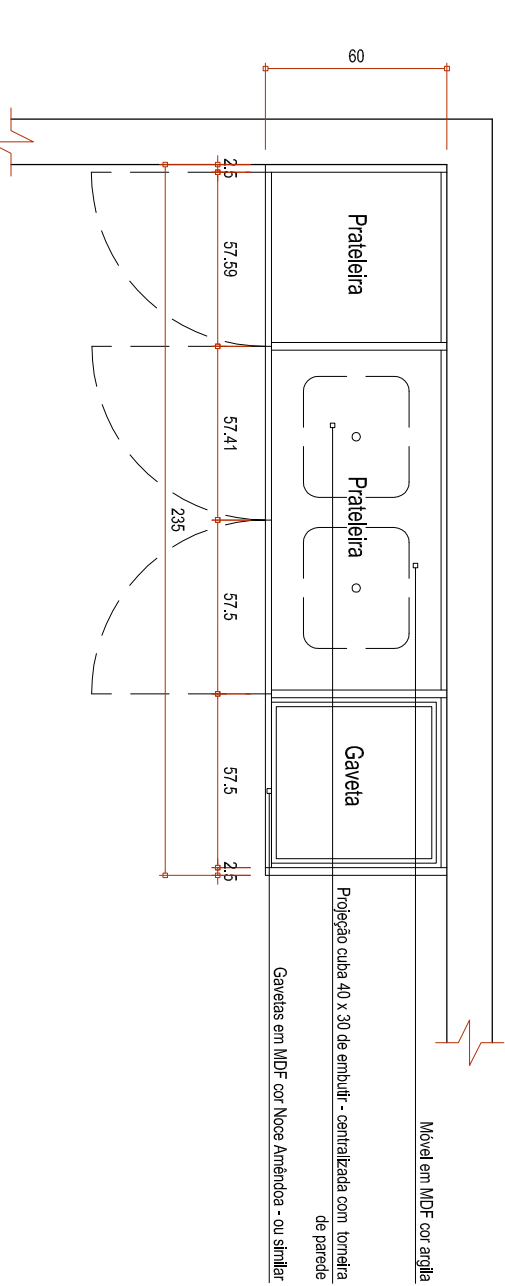


PLANTA BAIXA - NÍVEL 01
ESC. 1/25

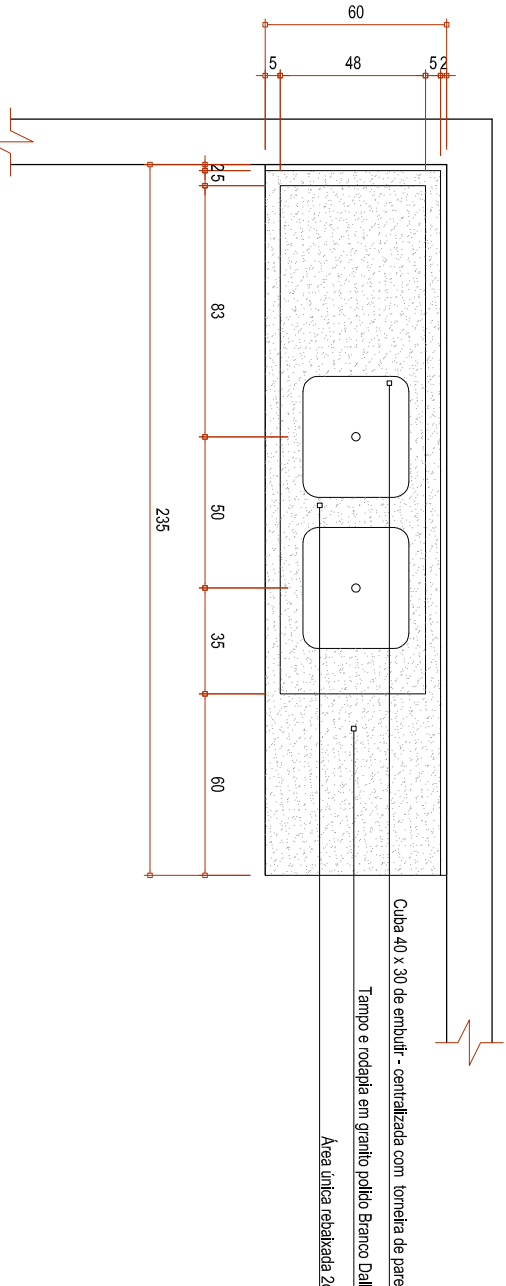


PLANTA BAIXA - NÍVEL 02
ESC. 1/25

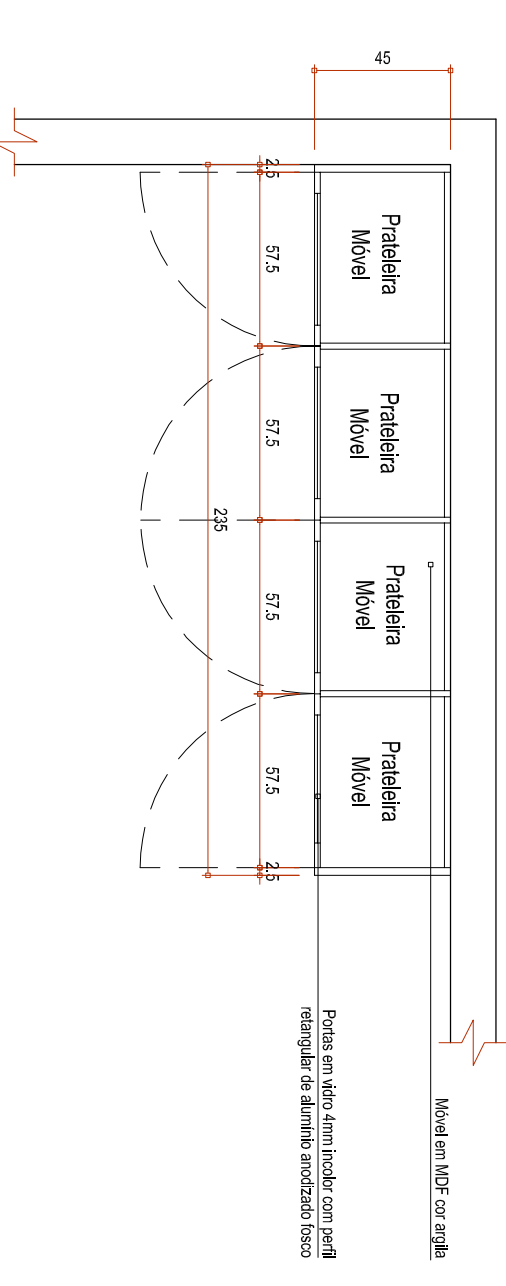

PLANTA BAIXA - NÍVEL 03
ESC. 1/25

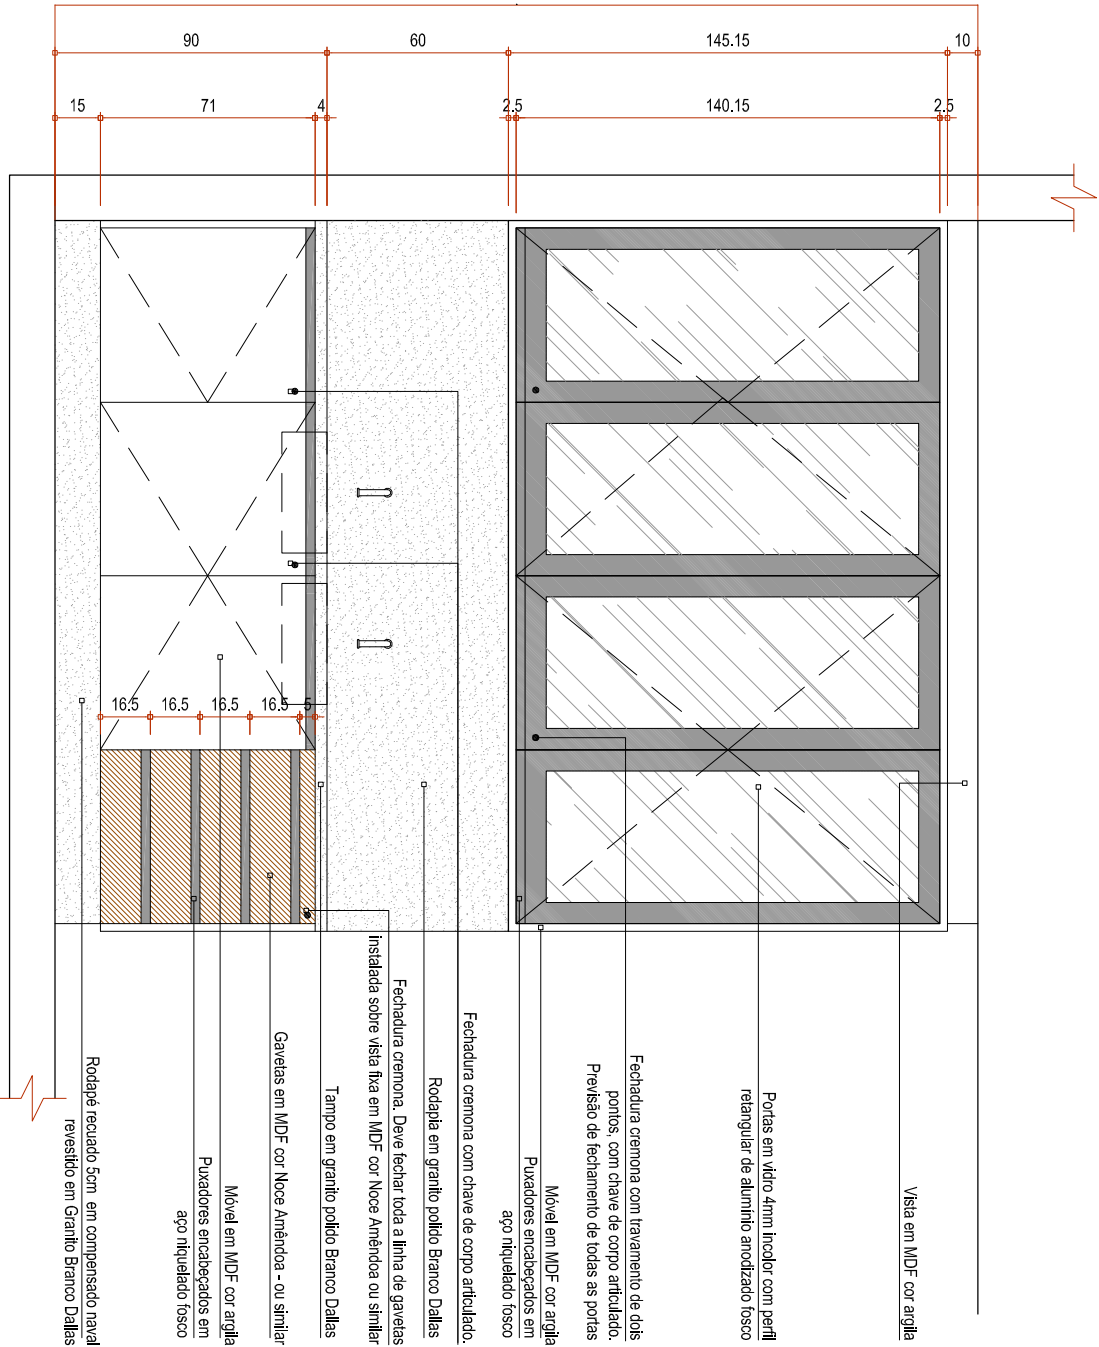

ELEVAÇÃO FRONTAL - COM PORTAS - MANICURE
ESCALA 1:25

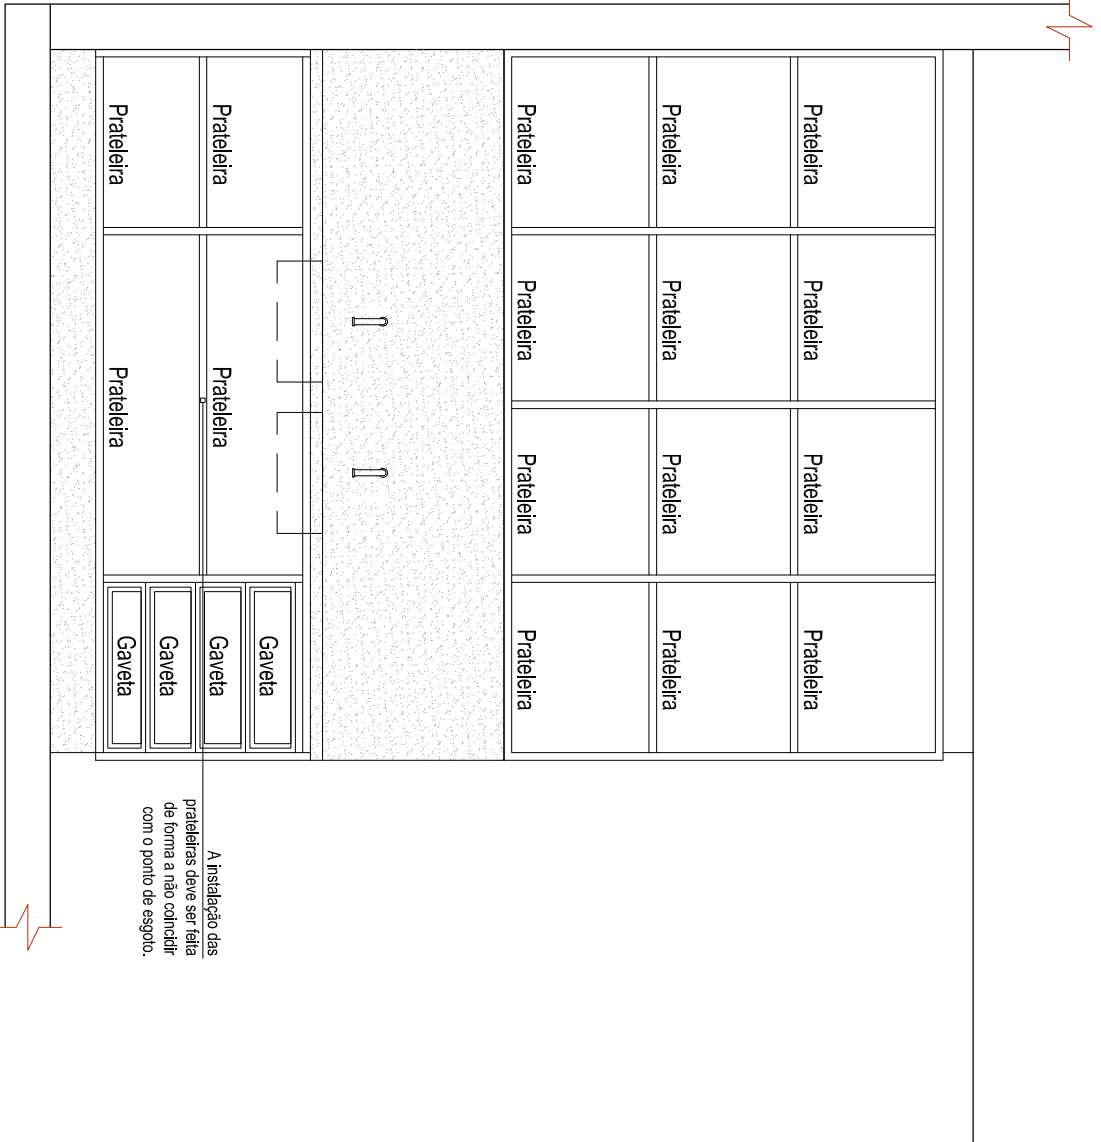

ELEVAÇÃO FRONTAL - COM PORTAS - MANICURE
ESCALA 1:25

OBRA

CONSTRUÇÃO DA UNIDADE INTEGRADA SESC SENAC RIO NEGRO/PR

LOCAL

RUA MARÇAL JOSÉ PEREIRA, 100 / 110

TIPO

PROJETO DE MOBILIÁRIO

AUTOR PROJETO

ANGELA CRISTINA KAWKA CAU: A33394-9
CARLA VENDRAMIN MQUELIAM CAU: A55094-9
FERNANDA D. FOLTRAN CAU: A55072-8

PROJETADO

SERVIÇO SOCIAL DO COMÉRCIO - SESC/PR / SERVIÇO NACIONAL DE APRENDIZAGEM COMERCIAL - SENAC/PR

PROJECIONA

02
/15

DATA

SET/16

ESCALA

1:25

DESENHO

ACK/CYM/PDF


DETALHAMENTO DE MOBILIÁRIO

02
/15


01/09/16	EMISSÃO INICIAL
DATA	ALTERAÇÕES DE PROJETO

A2 - 594x420mm


DIREITOS AUTORAIS RESERVADOS. REPRODUÇÕES E ALTERAÇÕES CONTACTAR O AUTOR DO PROJETO - L017203

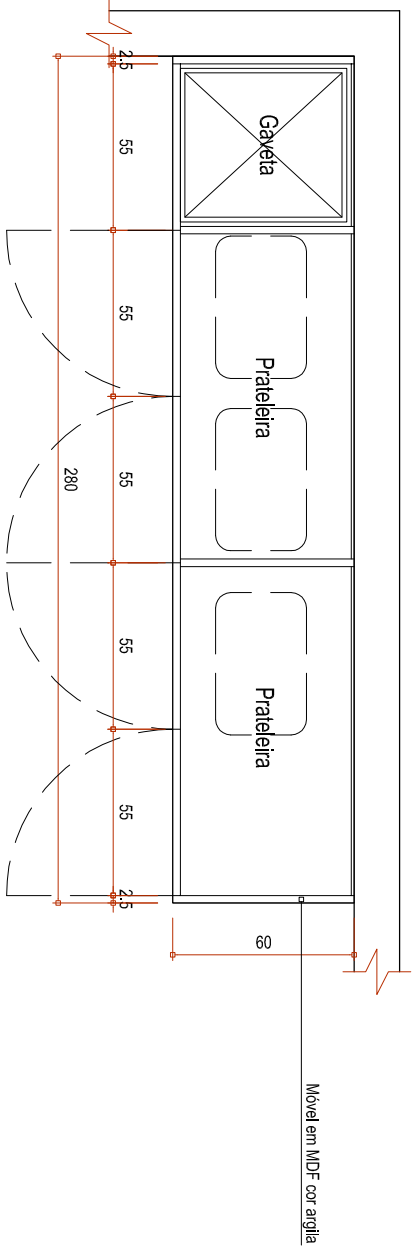


NÍVEL 01 - ARMÁRIO BAIXO - MANICURE
ESCALA 1:25

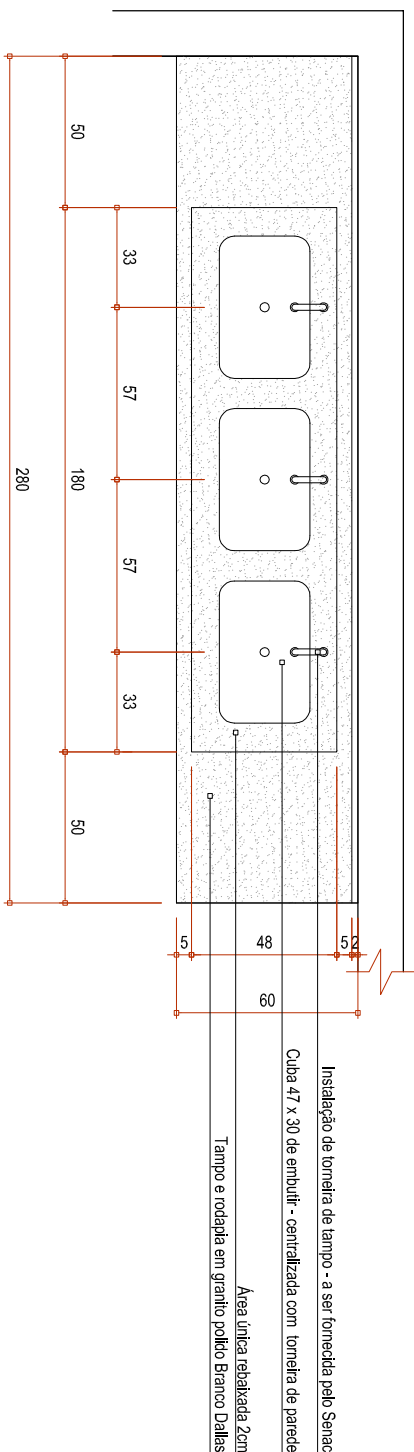


NÍVEL 02 - TAMPO - MANICURE
ESCALA 1:25

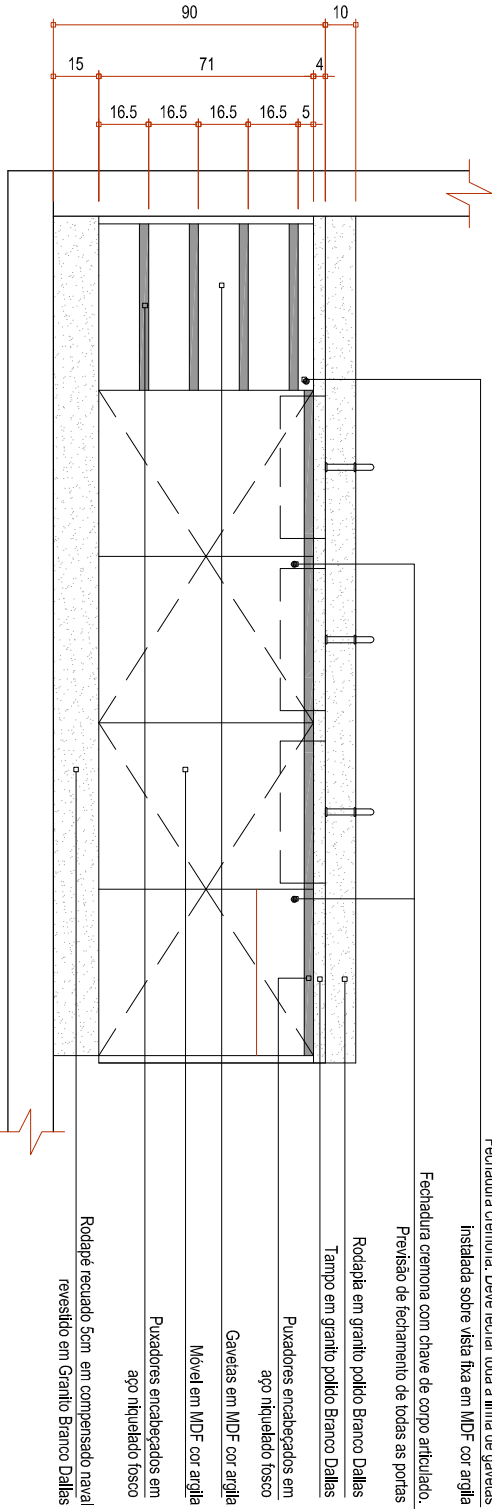


ELEVAÇÃO FRONTAL - COM PORTAS - MANICURE
ESCALA 1:25

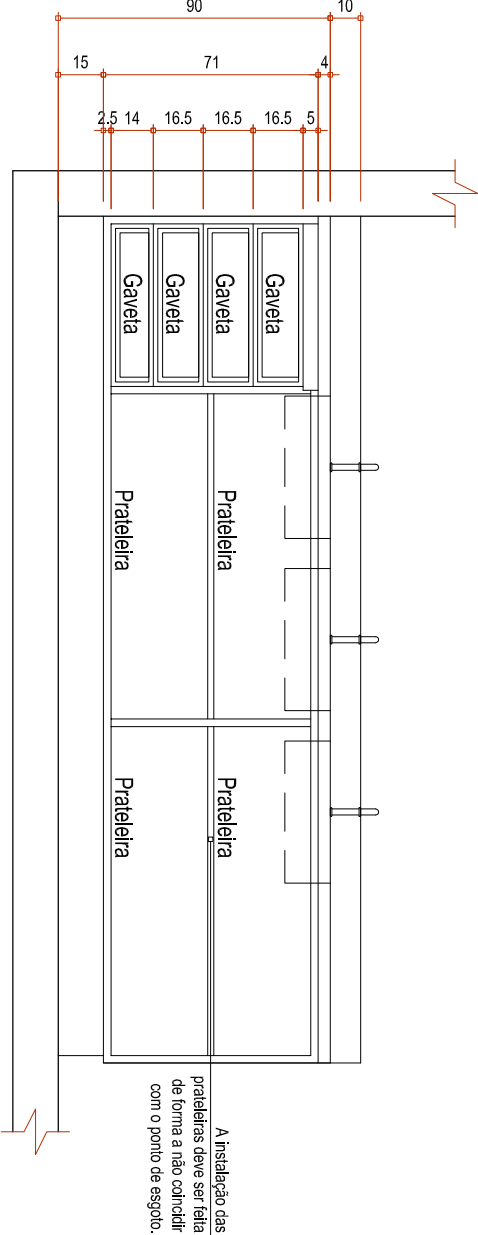


ELEVAÇÃO FRONTAL - SEM PORTAS - MANICURE
ESCALA 1:25

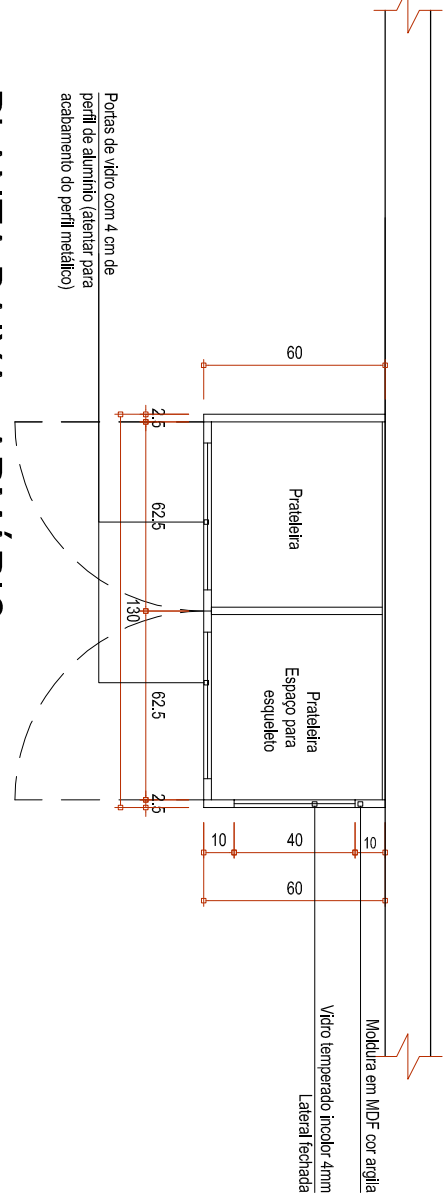


PLANTA BAIXA - ARMÁRIO
ESCALA 1:25

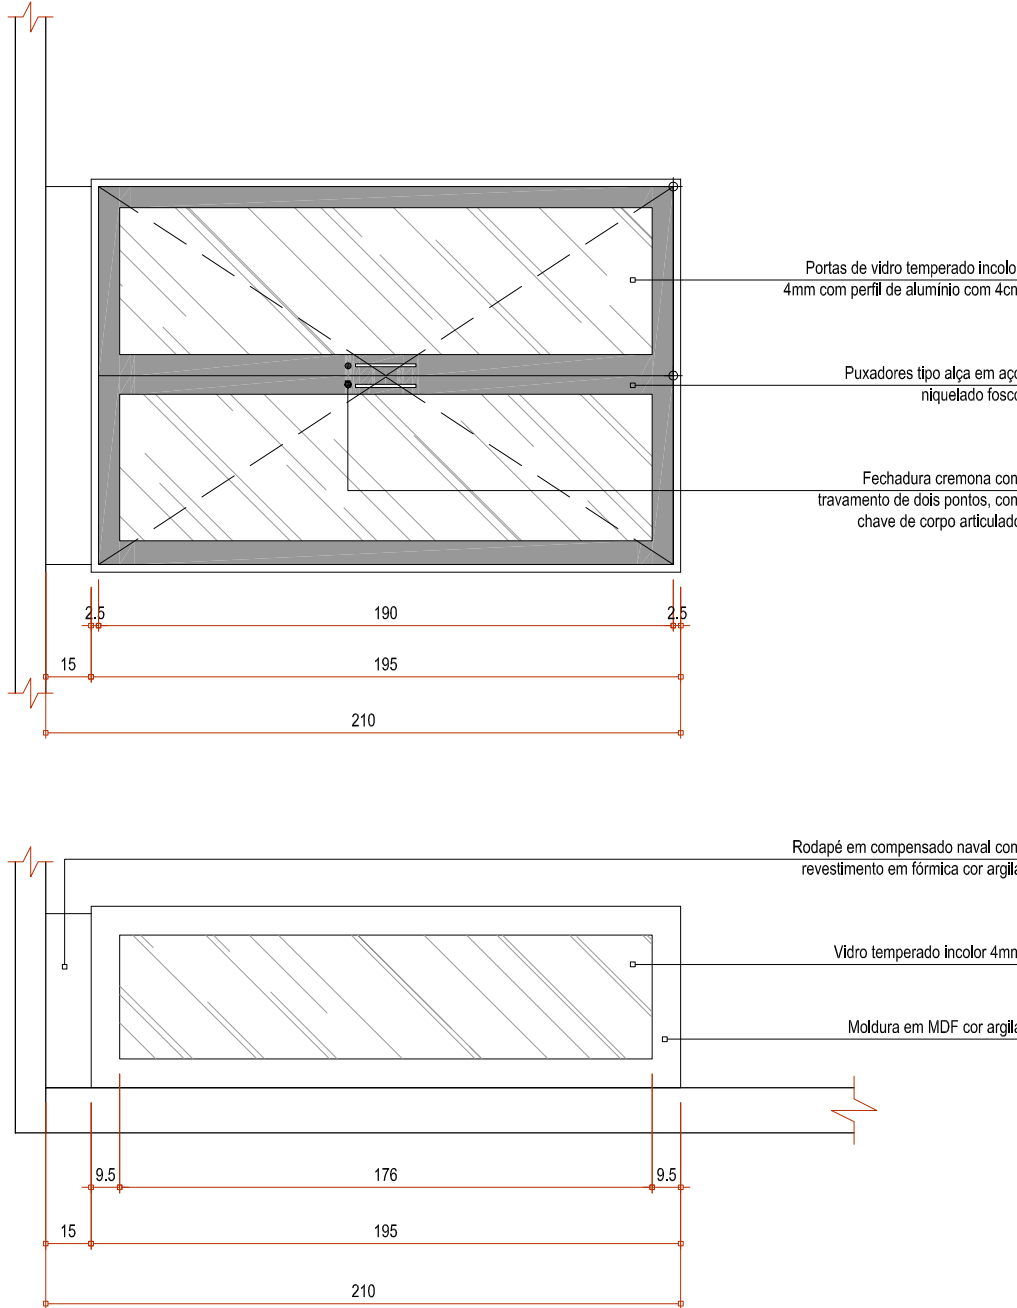

ELEVAÇÃO FRONTAL
ESCALA 1:25

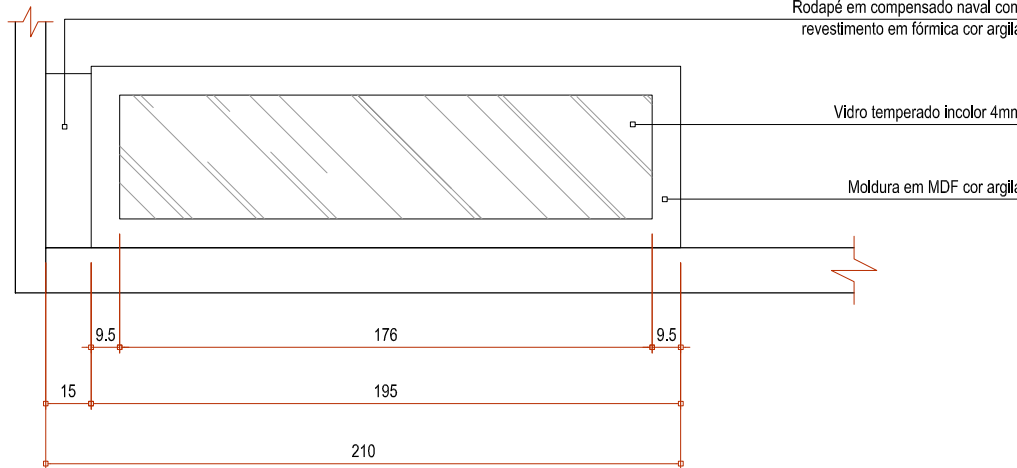

ELEVAÇÃO LATERAL DIREITA
ESCALA 1:25

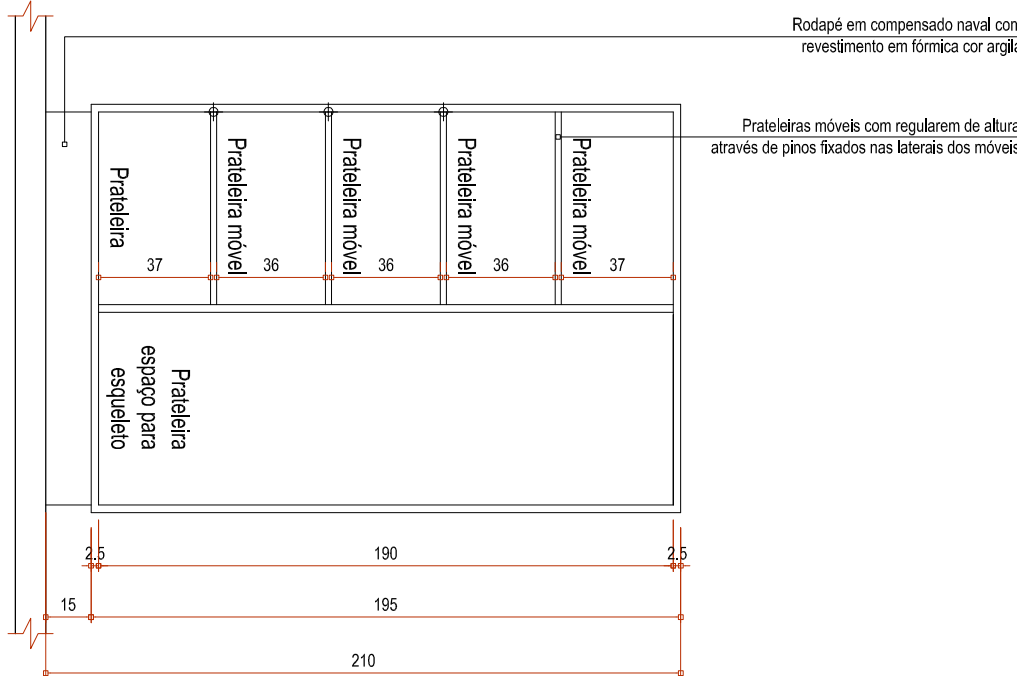

ELEVAÇÃO INTERNA
ESCALA 1:25

01/09/16	EMIÇÃO INICIAL
DATA	ALTERAÇÕES DE PROJETO



CONSTRUÇÃO DA UNIDADE INTERGRADA SESC SENAC RIO NEGRO/PR


RUA MARÇAL JOSÉ PEREIRA, 100 / 110

PROJETO DE MOBILIÁRIO

DETALHAMENTO DE MOBILIÁRIO


AUTOR PROJETO	ANGELA CRISTINA KAWKA CAU: A35394-9 CARLA VENDRAMIN MQUELAM CAU: A55094-9 FERNANDA D. FOLTRAN CAU: A55072-8
PROJETADO	SERVIÇO SOCIAL DO COMÉRCIO - SESCOOP / SERVIÇO NACIONAL DE APRENDIZAGEM COMERCIAL - SENAC/PR
PROJETA	03/15

LOTE MOBILIÁRIO SOB MEDIDA
REFERÊNCIA DE LAYOUT 576 - MÓVEL IMPRESSORA

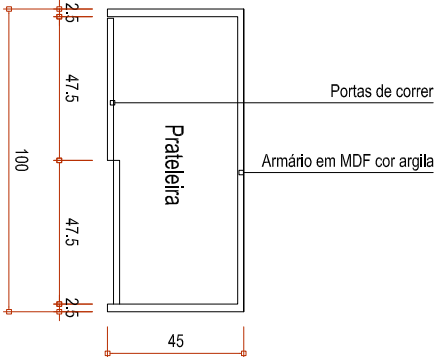


PLANTA BAIXA - NÍVEL 01

ESCALA 1:25

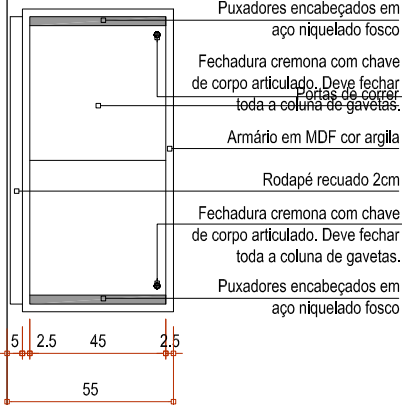

ELEVAÇÃO FRONTAL COM PORTAS

ESCALA 1:25

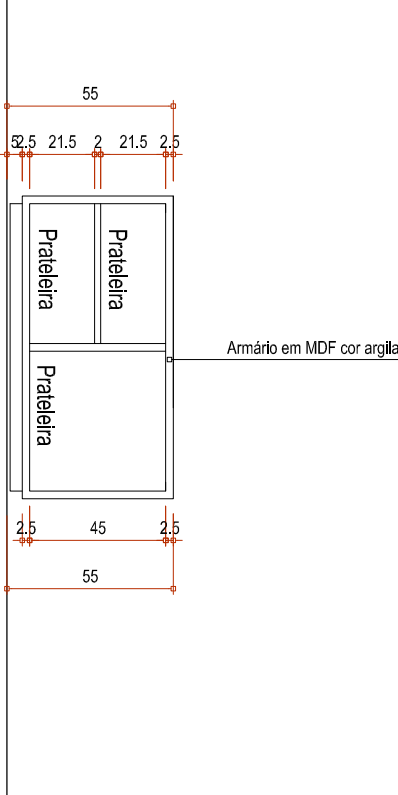

ELEVAÇÃO FRONTAL SEM PORTAS

ESCALA 1:25

01/09/16	EMIÇÃO INICIAL
DATA	ALTERAÇÕES DE PROJETO



OBRA: CONSTRUÇÃO DA UNIDADE INTEGRADA SESC SENAC RIO NEGRO/PR

LOCAL: RUA MARÇAL JOSÉ PEREIRA, 100 / 110

TIPO:

PROJETO DE MOBILIÁRIO


CONTEÚDO

DETALHAMENTO DE MOBILIÁRIO

AUTOR PROJETO	ANGELA CRISTINA KAWKA CAU: A35394-9 CARLA VENDRAMINI MQUELAM CAU: A55094-9 FERNANDA D. FOLTRAN CAU: A55072-8
PROJETISTAS	SERVIÇO SOCIAL DO COMÉRCIO - SESCOOP / SERVIÇO NACIONAL DE APRENDIZAGEM COMERCIAL - SENAC/PR


DATA	SET/16
ESCALA	1:25
DREINHO	ACKCM/PDF

PROJETO
04
/15

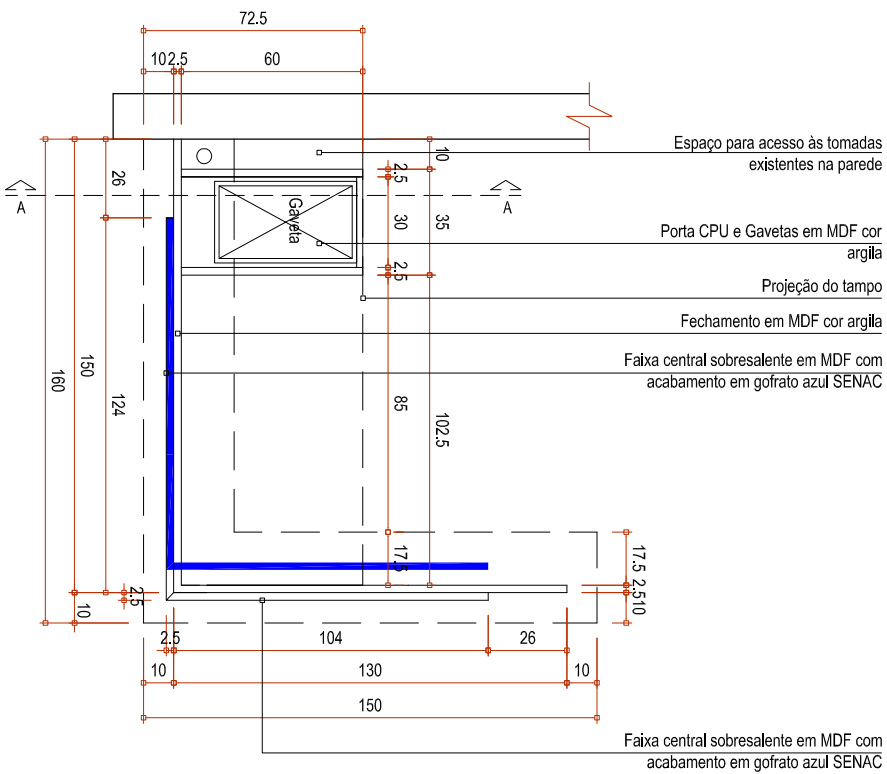


PLANTA BAIXA - NÍVEL 01

ESCALA 1:25

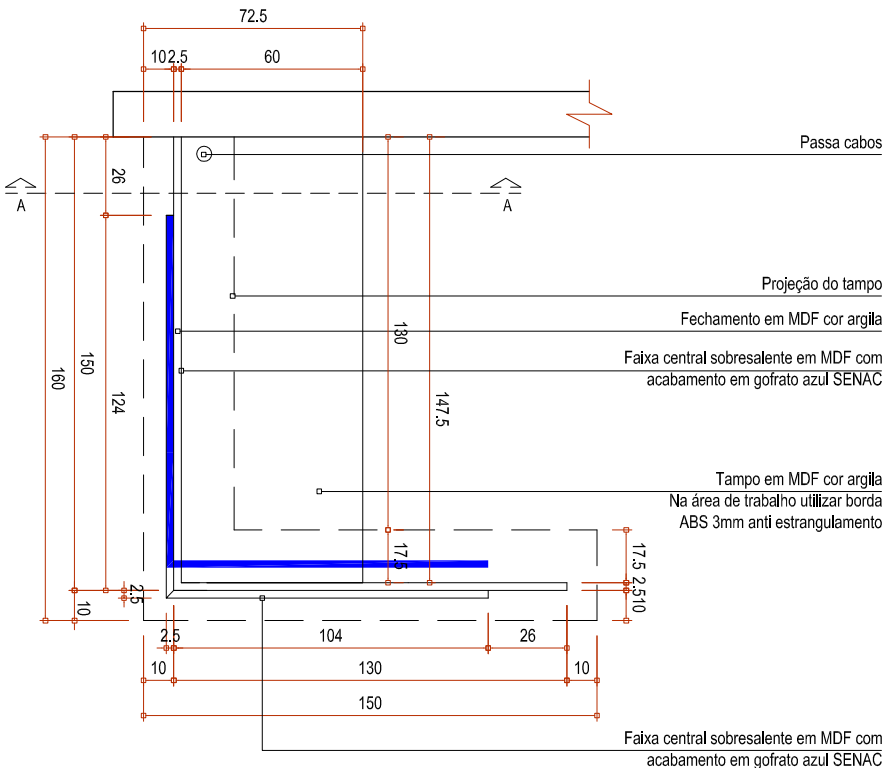


PLANTA BAIXA - NÍVEL 01

ESCALA 1:25

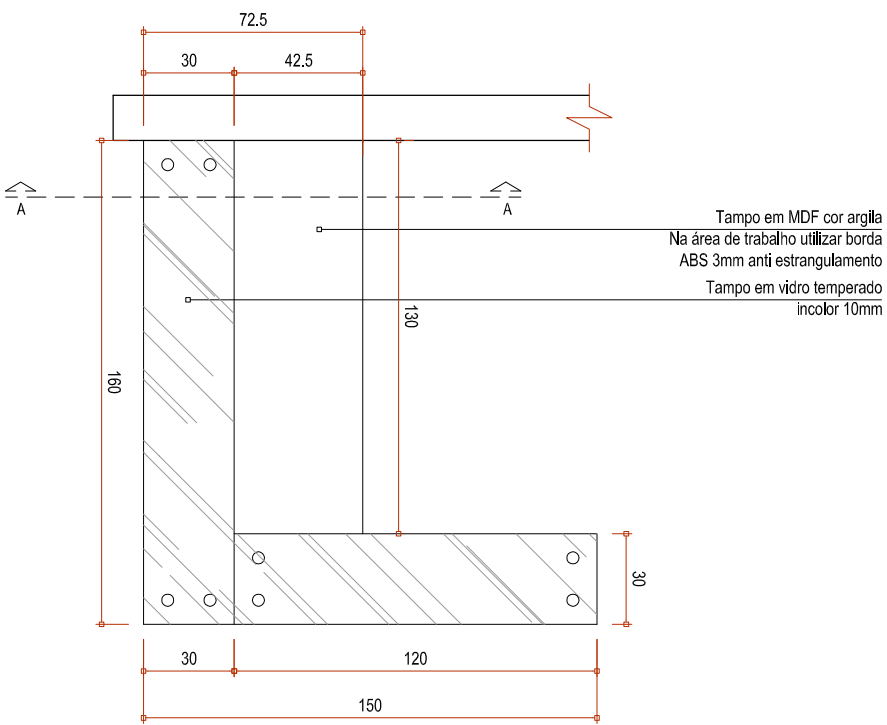


PLANTA BAIXA - NÍVEL 01

ESCALA 1:25

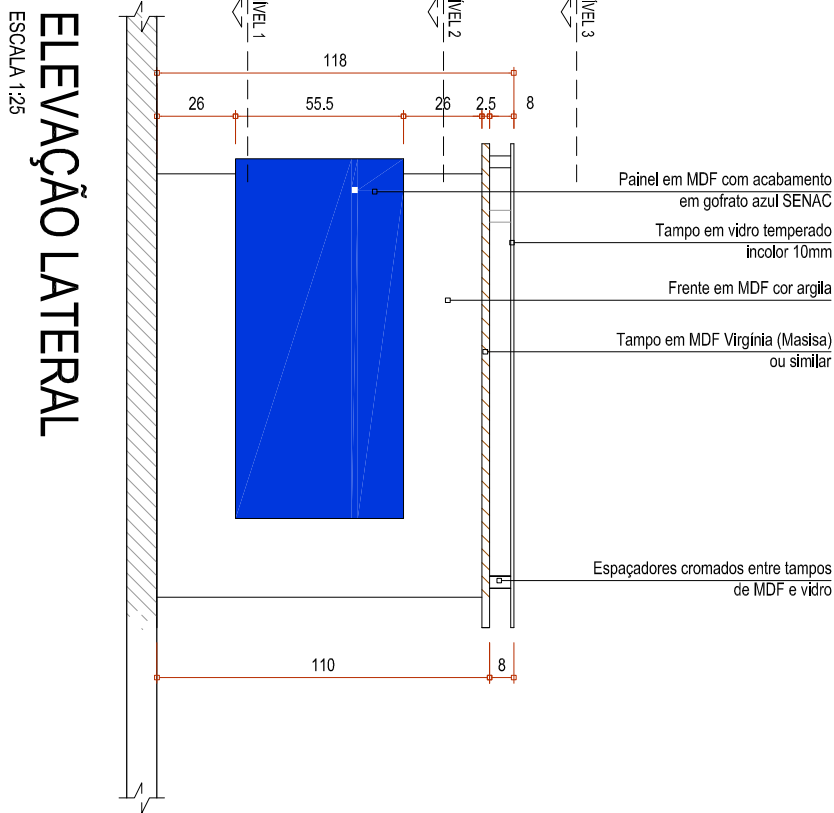


ELEVAÇÃO LATERAL

ESCALA 1:25

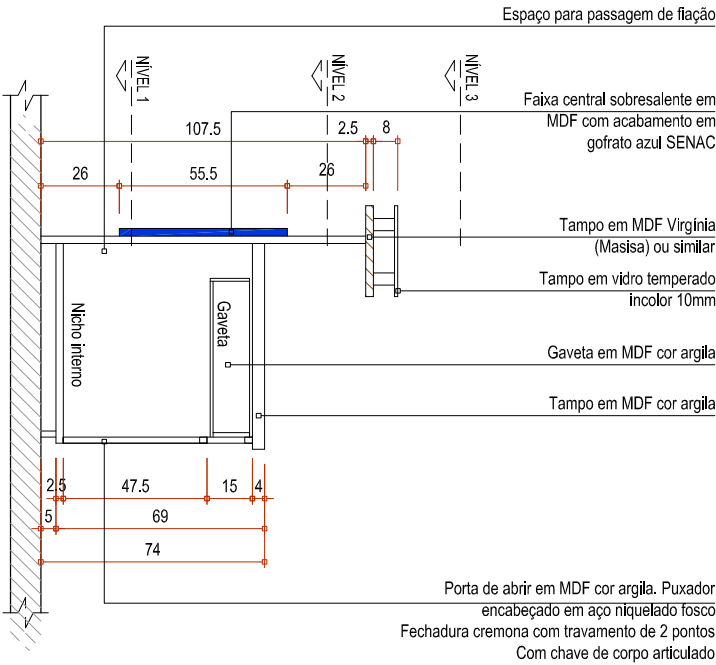


CORTE A

ESCALA 1:25

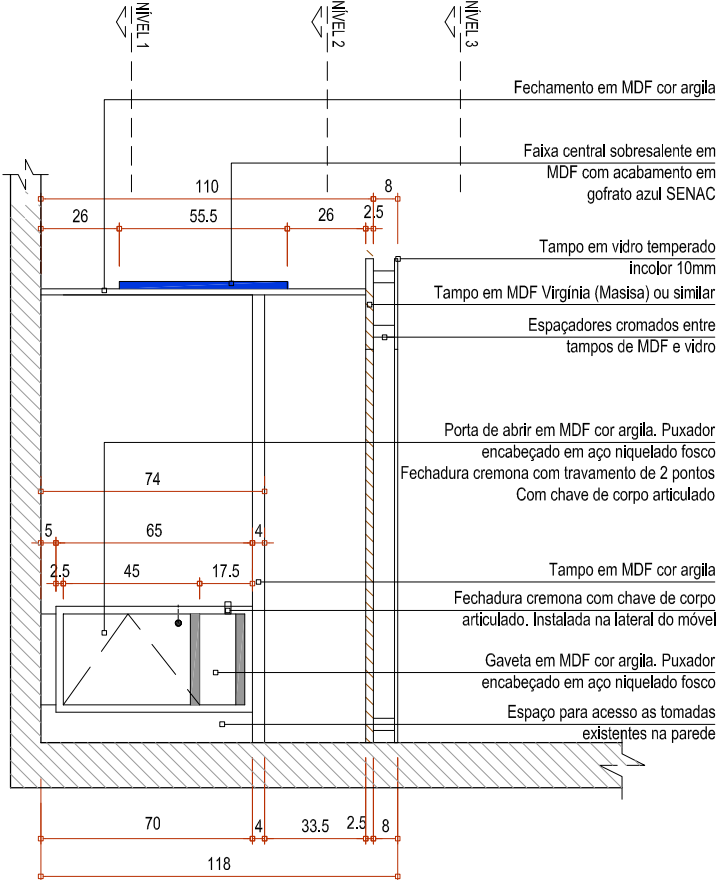

ELEVAÇÃO INTERNA

ESCALA 1:25

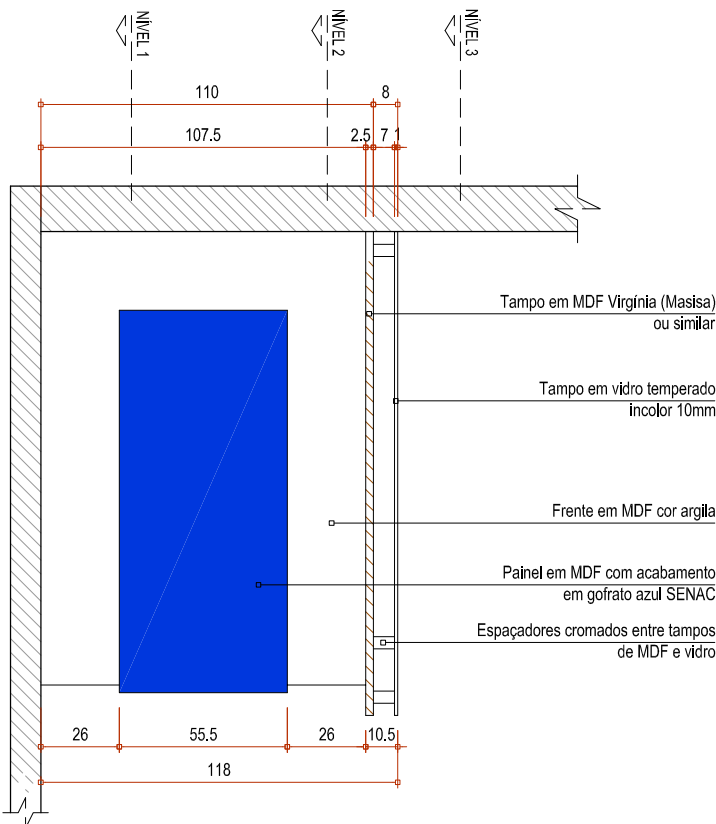

ELEVAÇÃO FRONTAL

ESCALA 1:25

01/09/16	EMIÇÃO INICIAL
DATA	ALTERAÇÕES DE PROJETO



OBRA:
CONSTRUÇÃO DA UNIDADE INTEGRADA SESC SENAC RIO NEGRO/PR


LOCAL:
RUA MARÇAL JOSÉ PEREIRA, 100 / 110

TIPO:
PROJETO DE MOBILIÁRIO


DETALHAMENTO DE MOBILIÁRIO

AUTOR PROJETO	ANGELA CRISTINA KAWKA - CAU: A33394-9 CARLA VENDRAMIN MIGUELAM - CAU: A55094-9 FERNANDA D. FOLTRAN - CAU: A55072-8
PROJETISTAS	SERVIÇO SOCIAL DO COMÉRCIO - SESC/PR / SERVIÇO NACIONAL DE APRENDIZAGEM COMERCIAL - SENAC/PR
PROJETA	05/15


DATA	SET/16
ESCALA	1:25
DESENHO	ACK/CMM/PDF

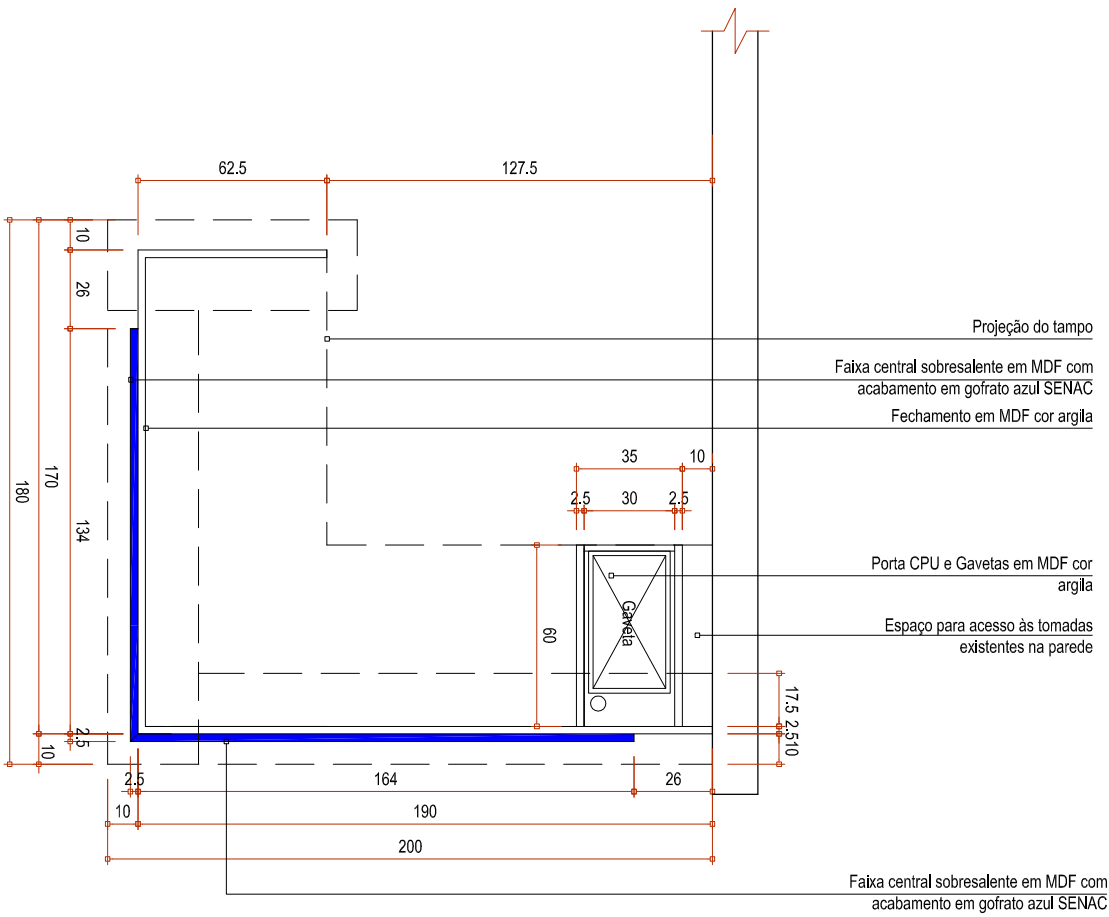


PLANTA BAIXA - NÍVEL 01

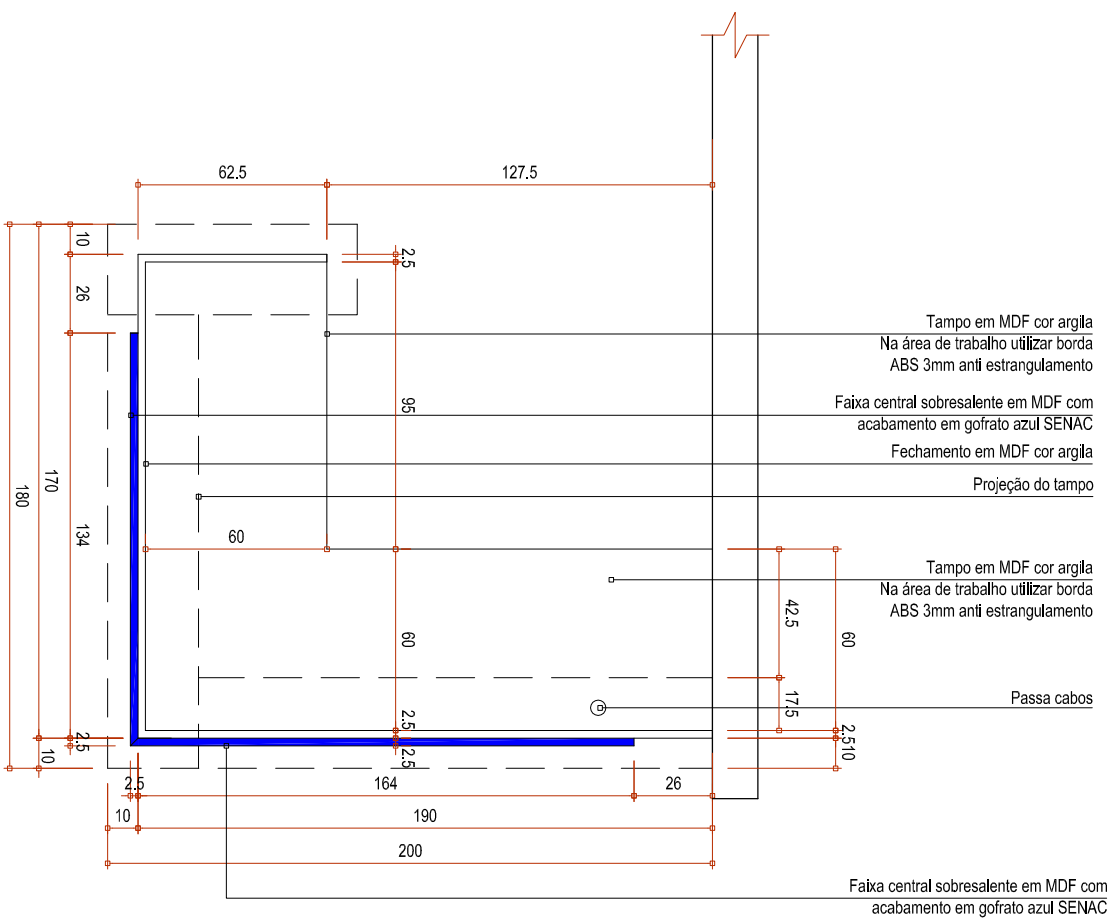


PLANTA BAIXA - NÍVEL 01

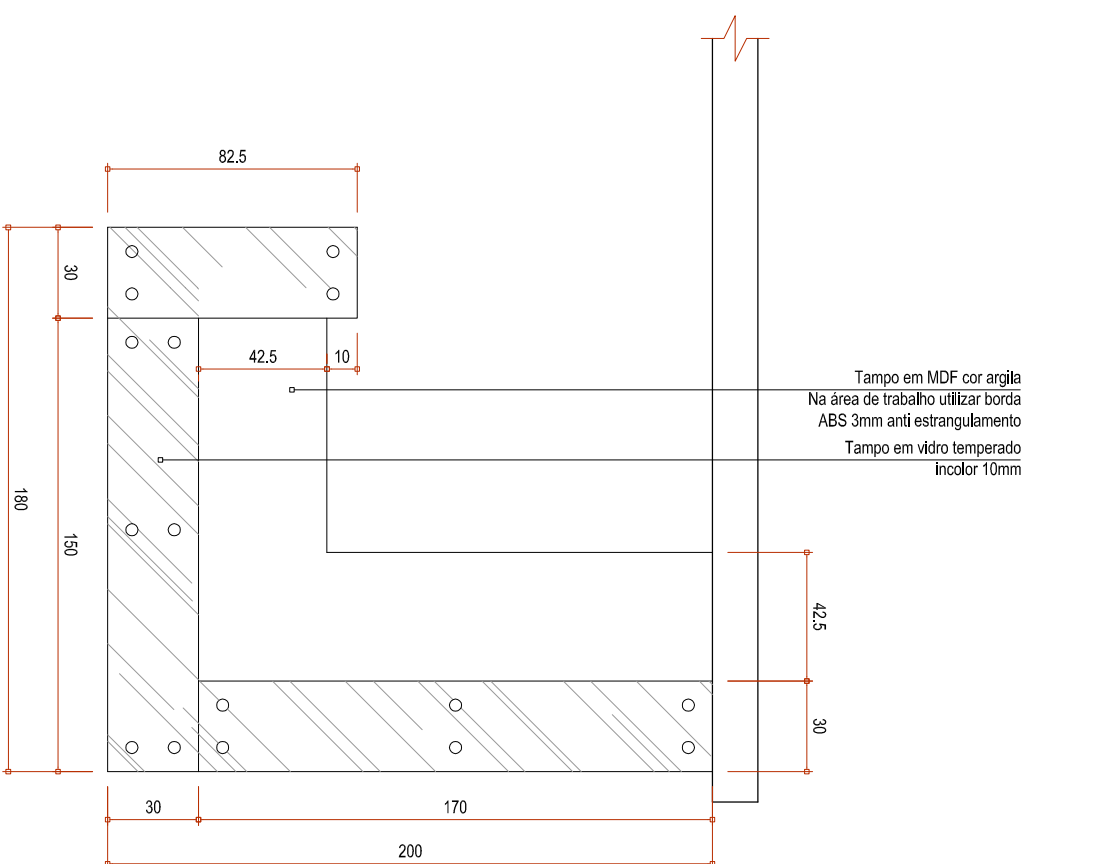


PLANTA BAIXA - NÍVEL 01

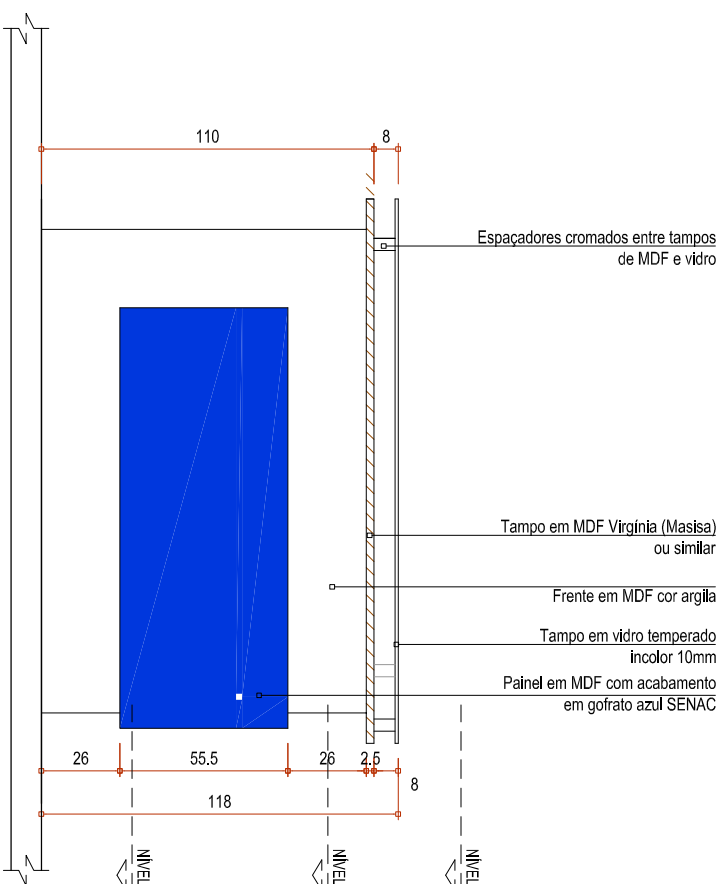


ELEVAÇÃO LATERAL

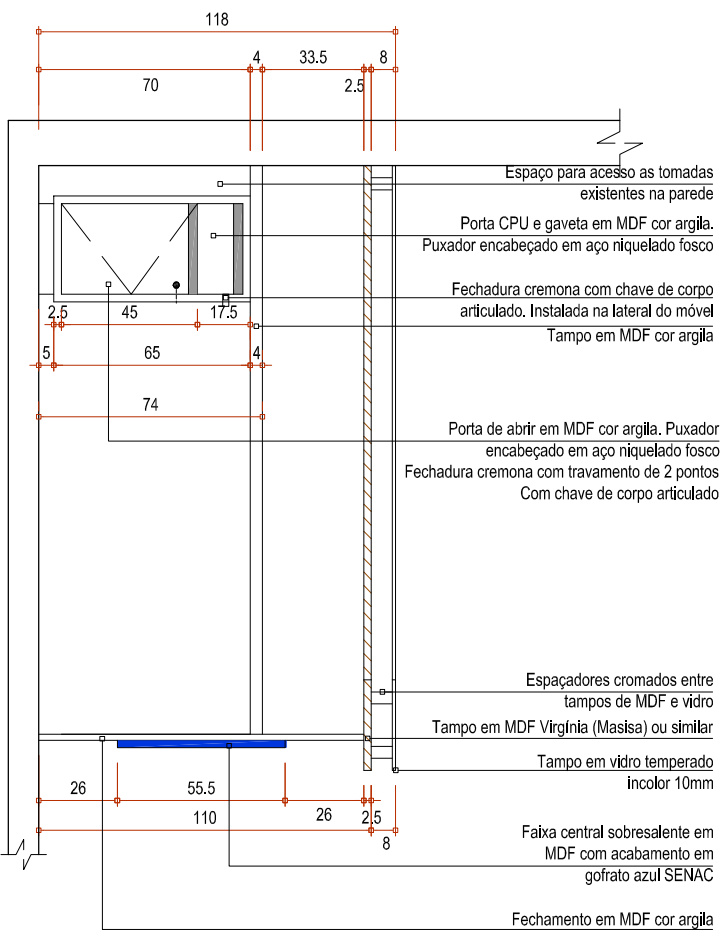

CORTE A
ESCALA 1:25

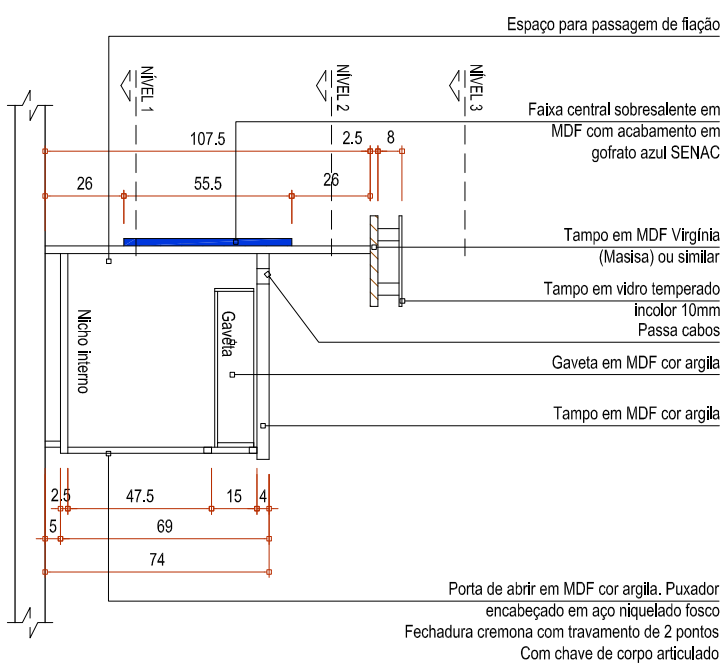

CORTE B
ESCALA 1:25

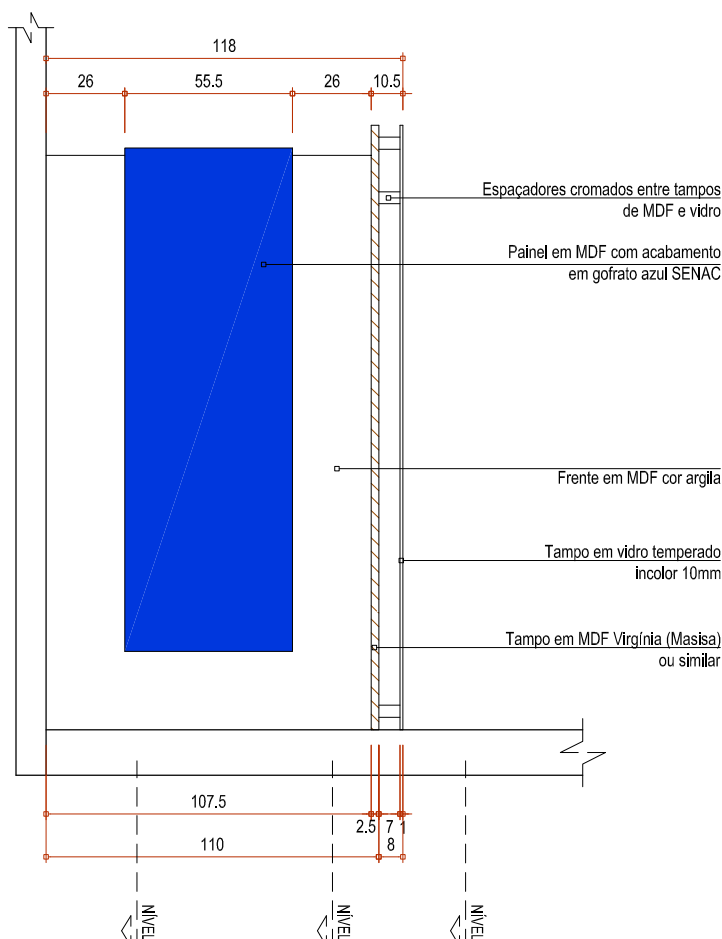

ESCALA 1:25

01/09/16	MISSÃO INICIAL	
DATA		ALTERAÇÕES DE PROJETO


 **Fecomércio PR**

 **Sesc**


 **Senac**

GRUPO:	CONSTRUÇÃO DA UNIDADE INTEGRADA SESC SENAC RIO NEGRO/PR
LOCAL:	RUA MARÇAL JOSÉ PEREIRA, 100 / 110
TÍPOC	PROJETO DE MOBILIÁRIO


CONTEÚDO	
DATA	SET/16
ESCALA	1,25
ORIENTADO	
ACKCWM/PDF	

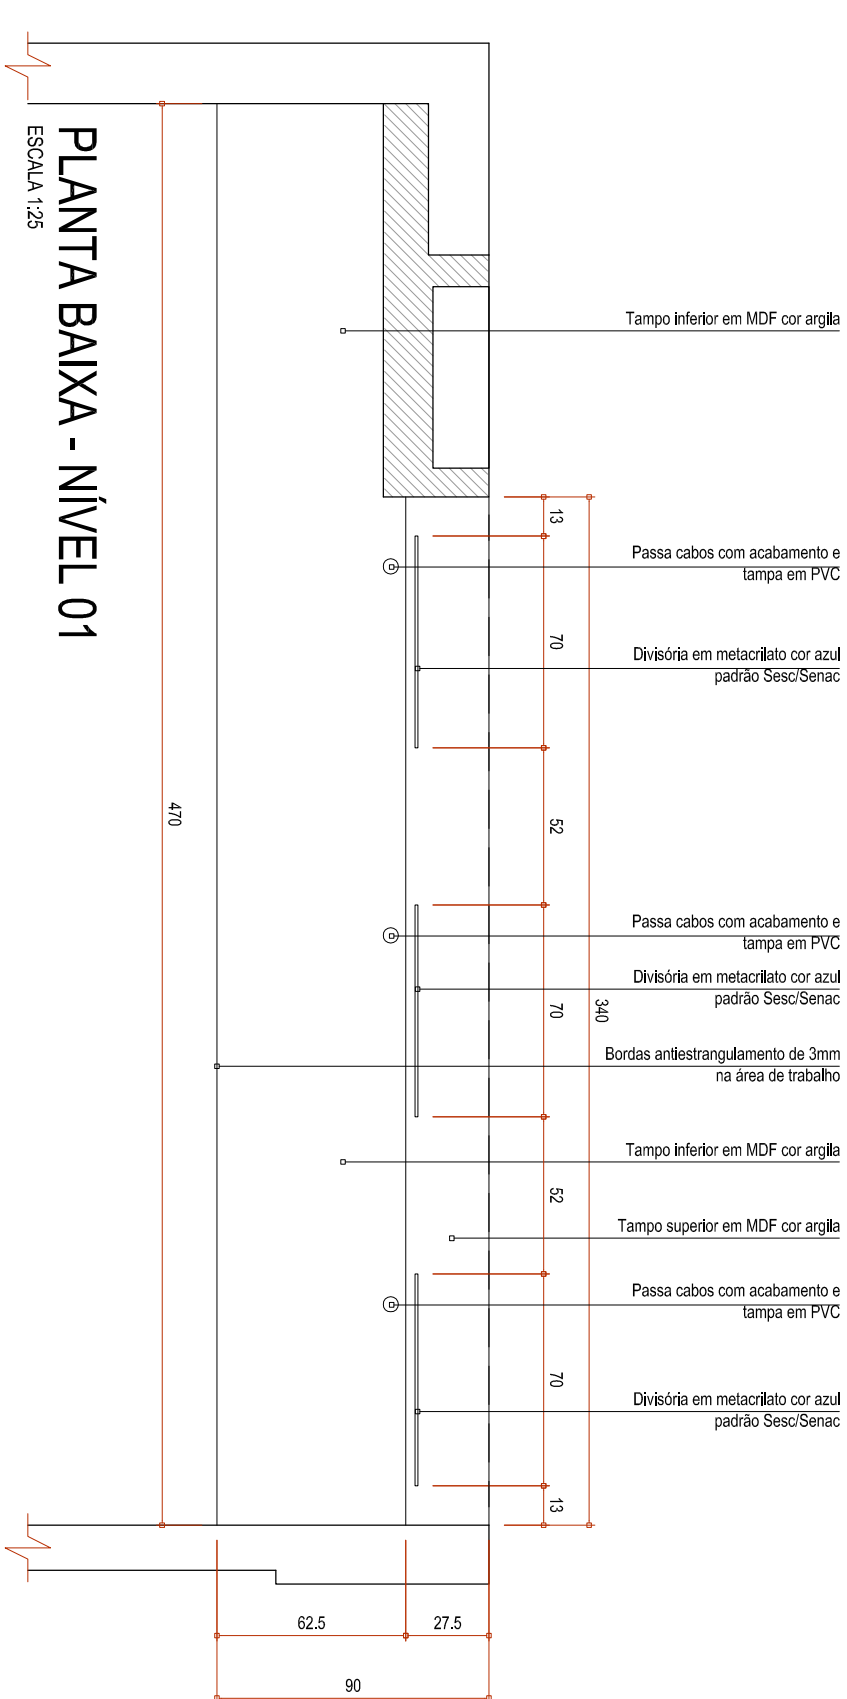


PLANTA BAIXA - NÍVEL 01

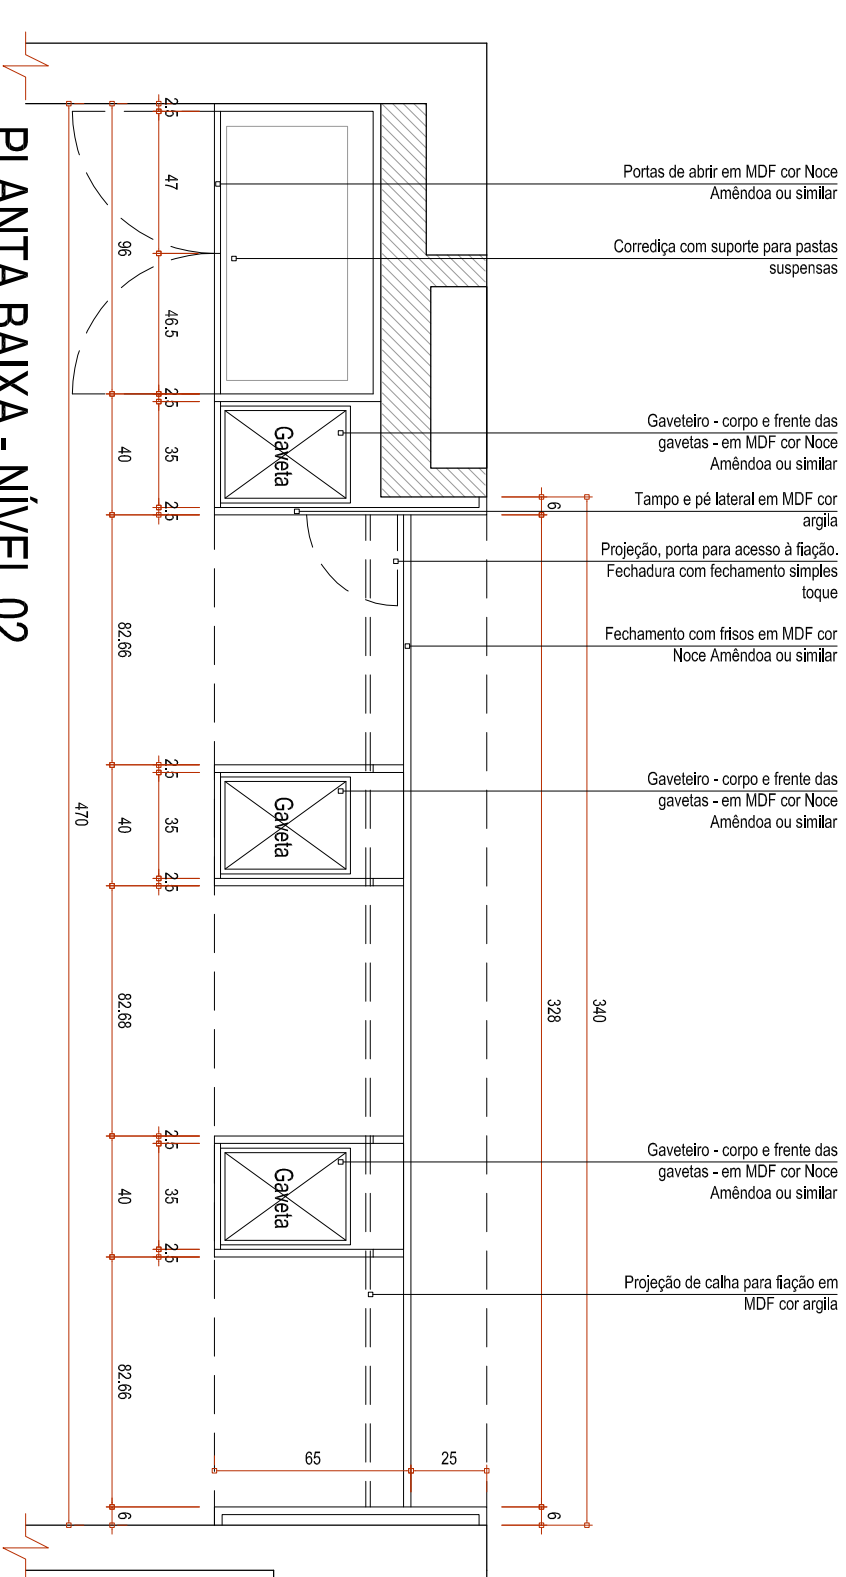


PLANTA BAIXA - NÍVEL 02

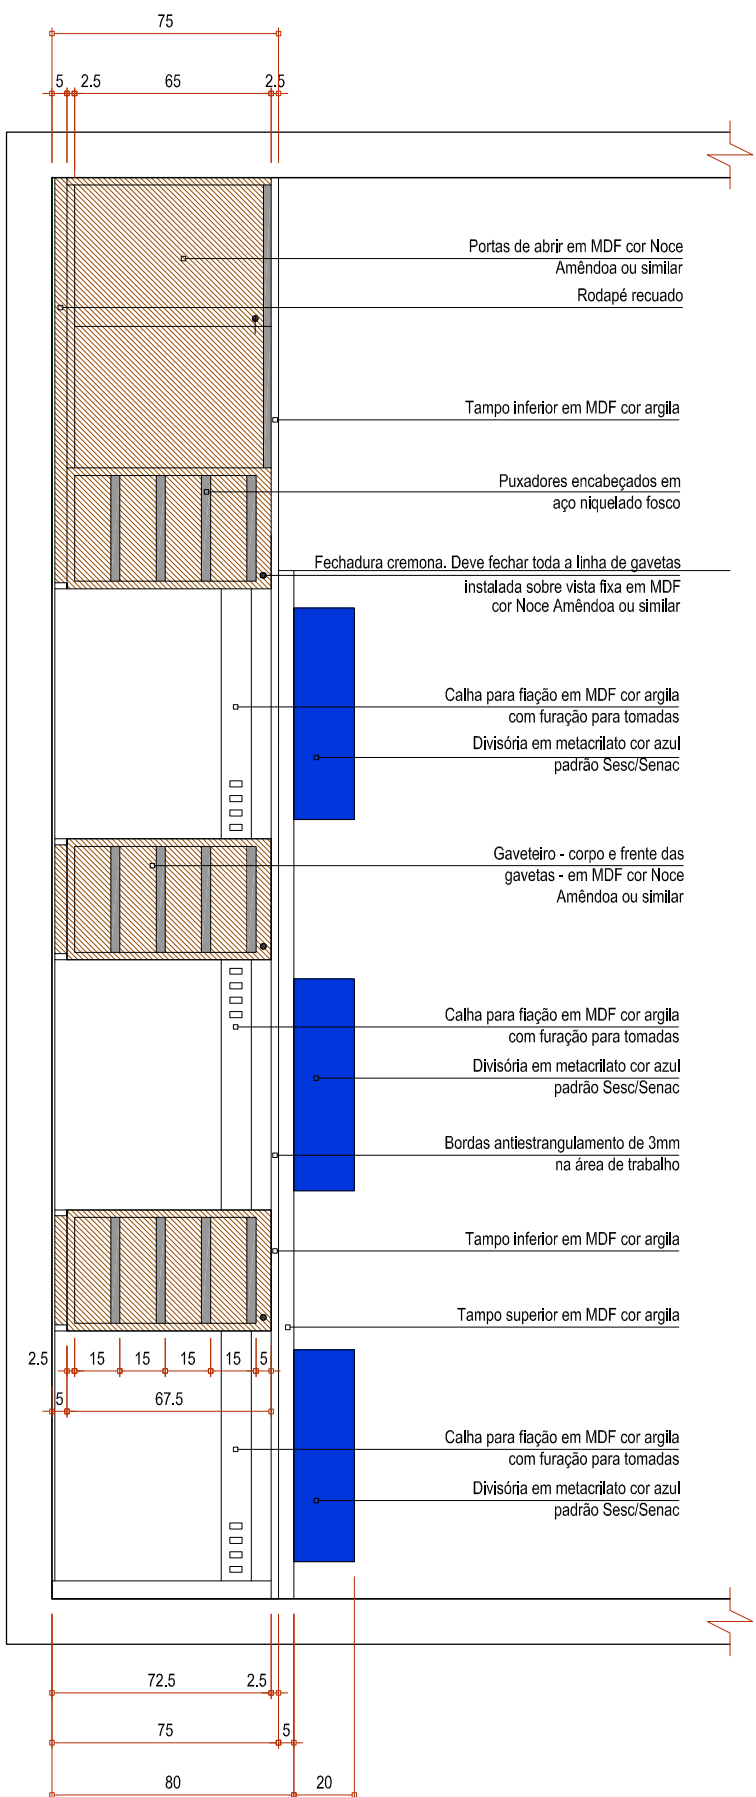

ELEVAÇÃO INTERNA COM PORTAS

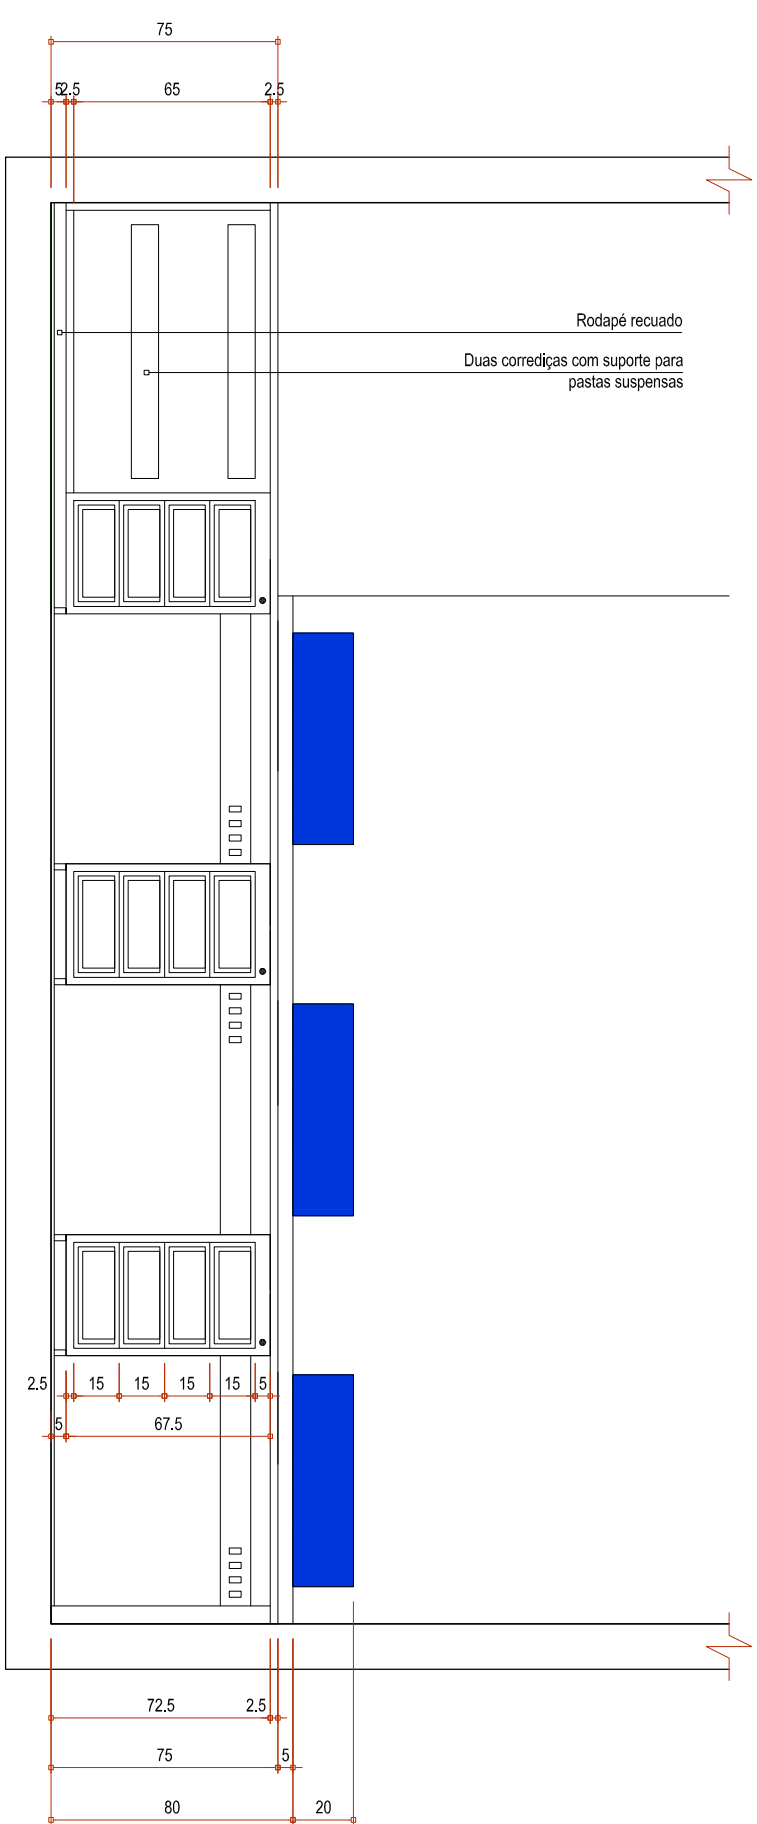

ELEVAÇÃO INTERNA SEM PORTAS

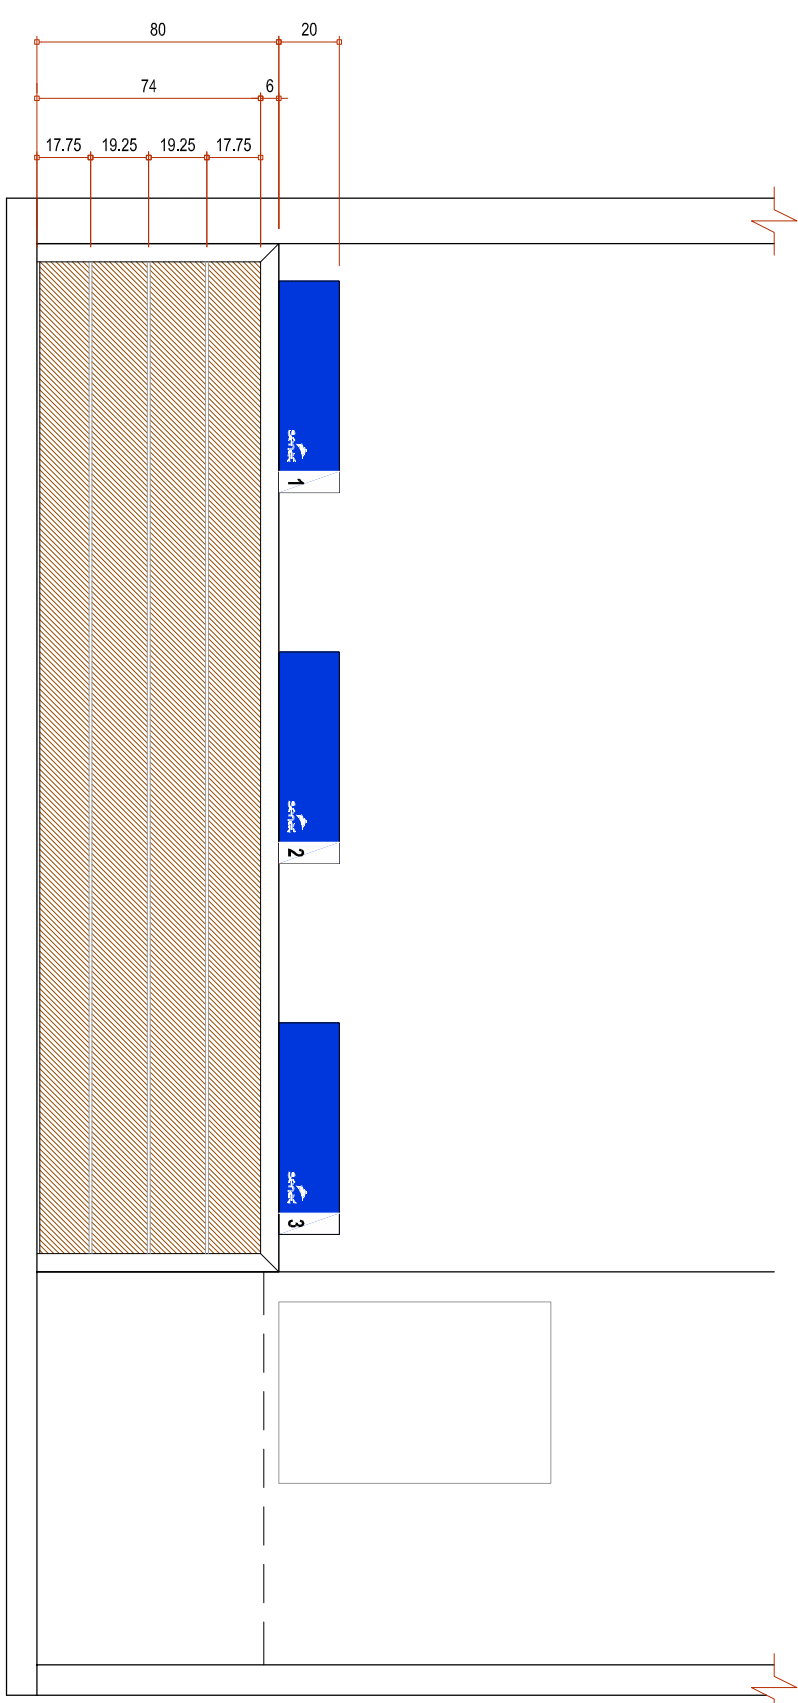

ELEVAÇÃO EXTERNA - OPÇÃO 02

01/09/16	EMISSÃO INICIAL	
DATA		ALTERAÇÕES DE PROJETO

OBJETO: CONSTRUÇÃO DA UNIDADE INTEGRADA SESC SENAC RIO NEGRO/PR
LOCAL: RUA MARÇAL JOSÉ PEREIRA, 100 / 110
TIPO: PROJETO DE MOBILIÁRIO

CONTEÚDO

DATA

SET/16

ESQUA

1-25

DESENHO

ACKCWM/PDF

CONTEÚDO

DATA

SET/16

ESQUA


1-25

DESENHO

ACKCWM/PDF


AUTORA PROJETO ANGELA CRISTINA KAWKA CAU: A53394-9 CARLA VENDRAMIN MQUELIM CAU: A55094-9 FERNANDA D. FOLTRAN CAU: A55072-8 PROFESSORA SERVIÇO SOCIAL DO COMÉRCIO - SESC/PR, SERVIÇO NACIONAL DE APRENDIZAGEM COMERCIAL - SENAC/PR	FRANCIANA 07 /15
---	---------------------------------------

LOTE MOBILIÁRIO SOB MEDIDA
REFERÊNCIA DE LAYOUT 498 - BANCADA CONFEITARIA
E 499 - BANCADA CAIXA

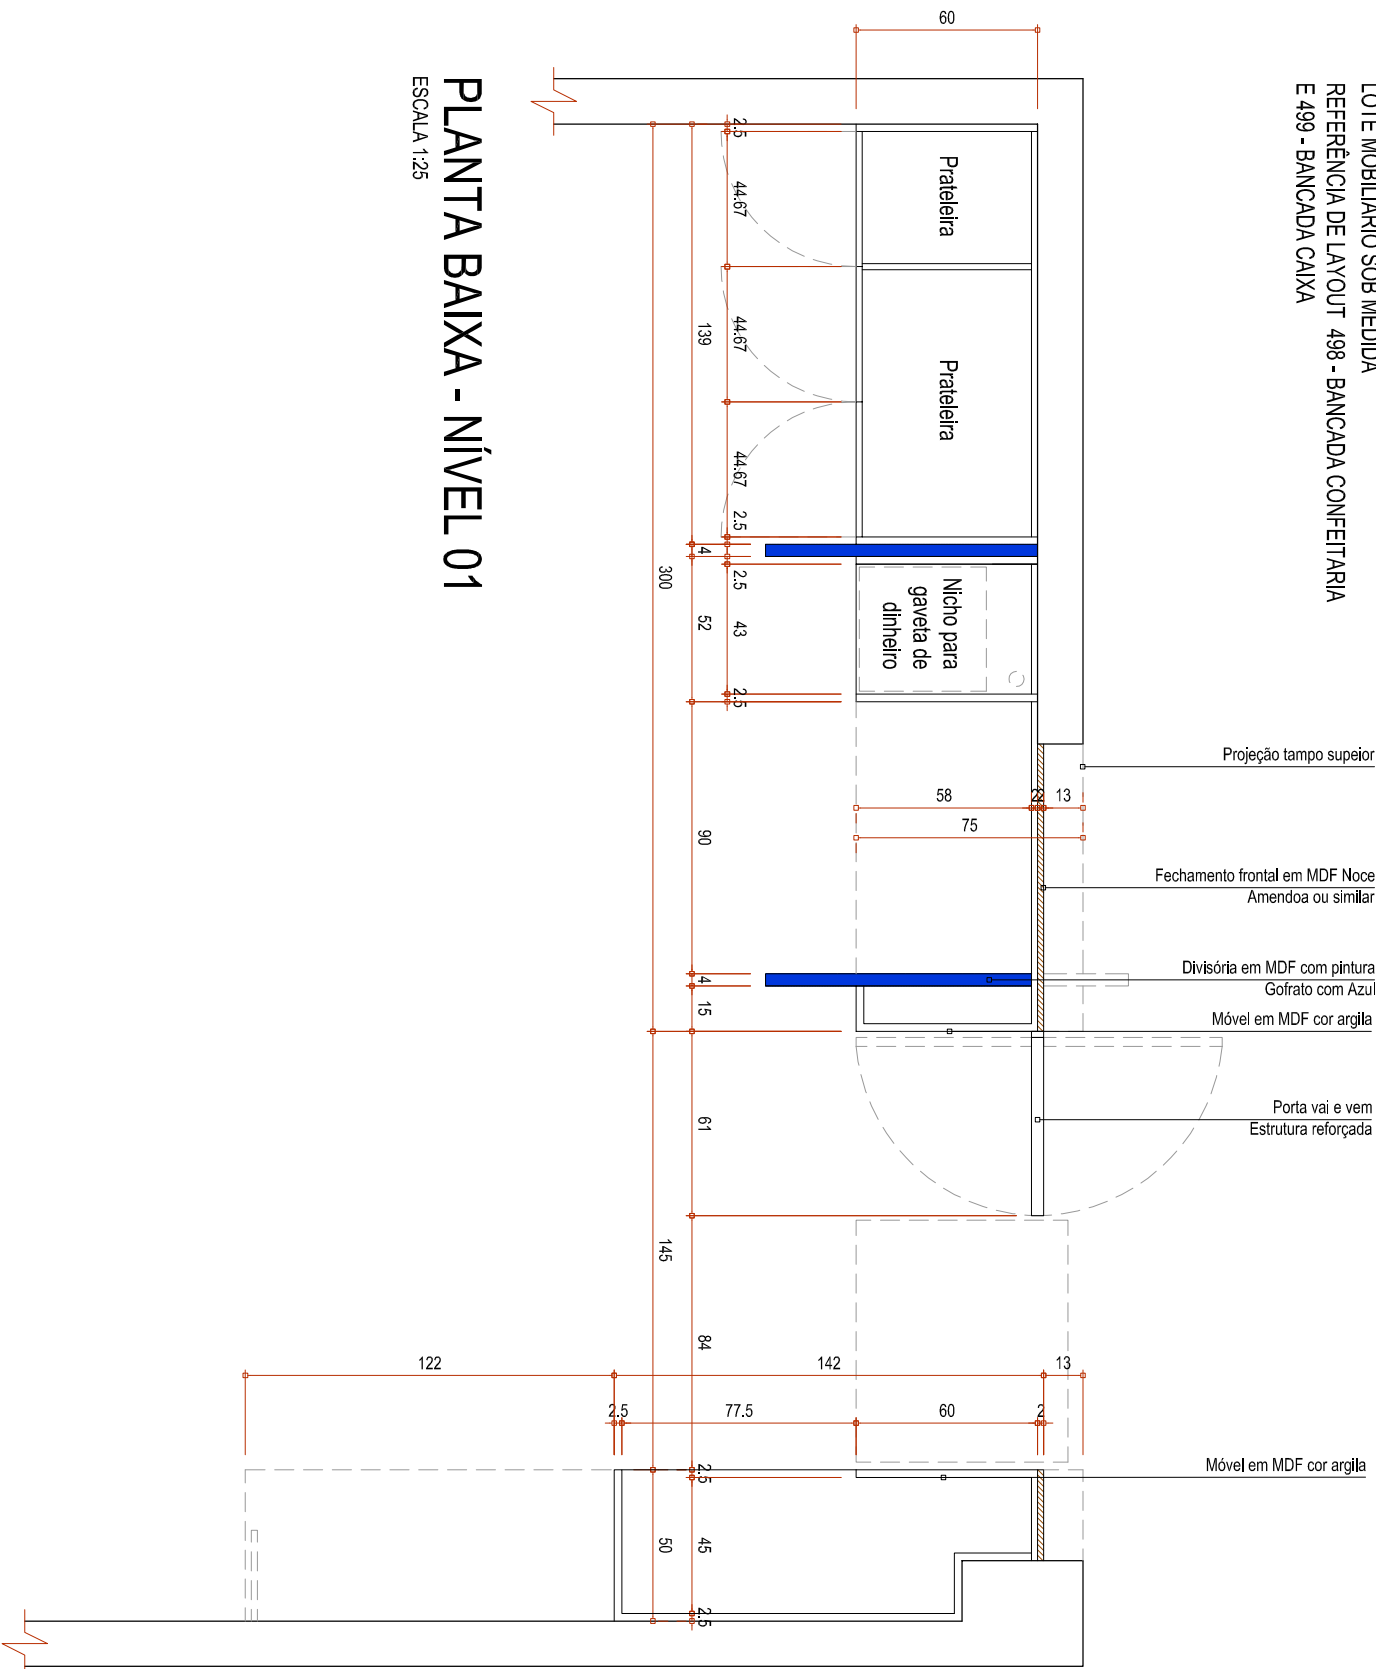


PLANTA BAIXA - NÍVEL 01

ESCALA 1:25

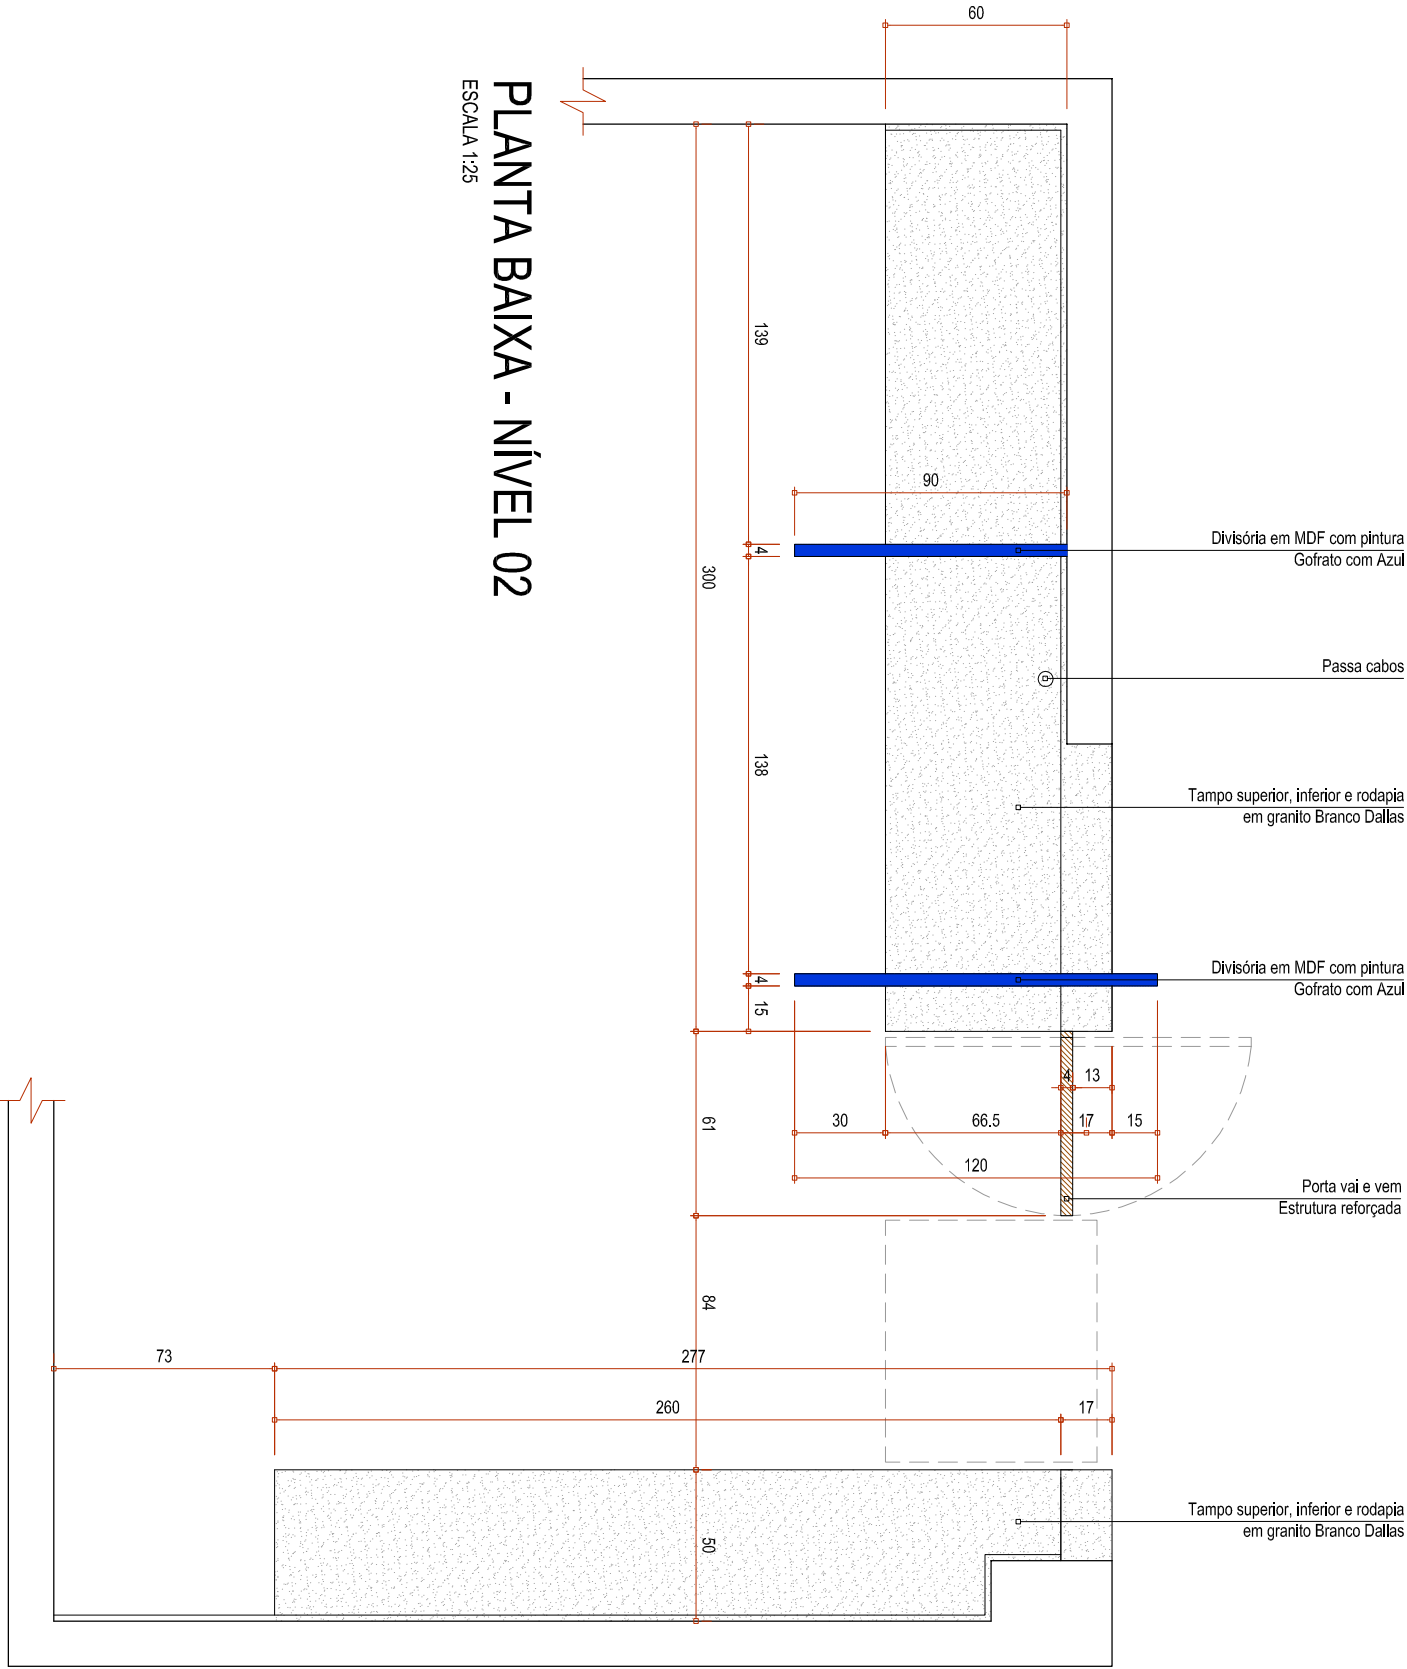


PLANTA BAIXA - NÍVEL 02

ESCALA 1:25

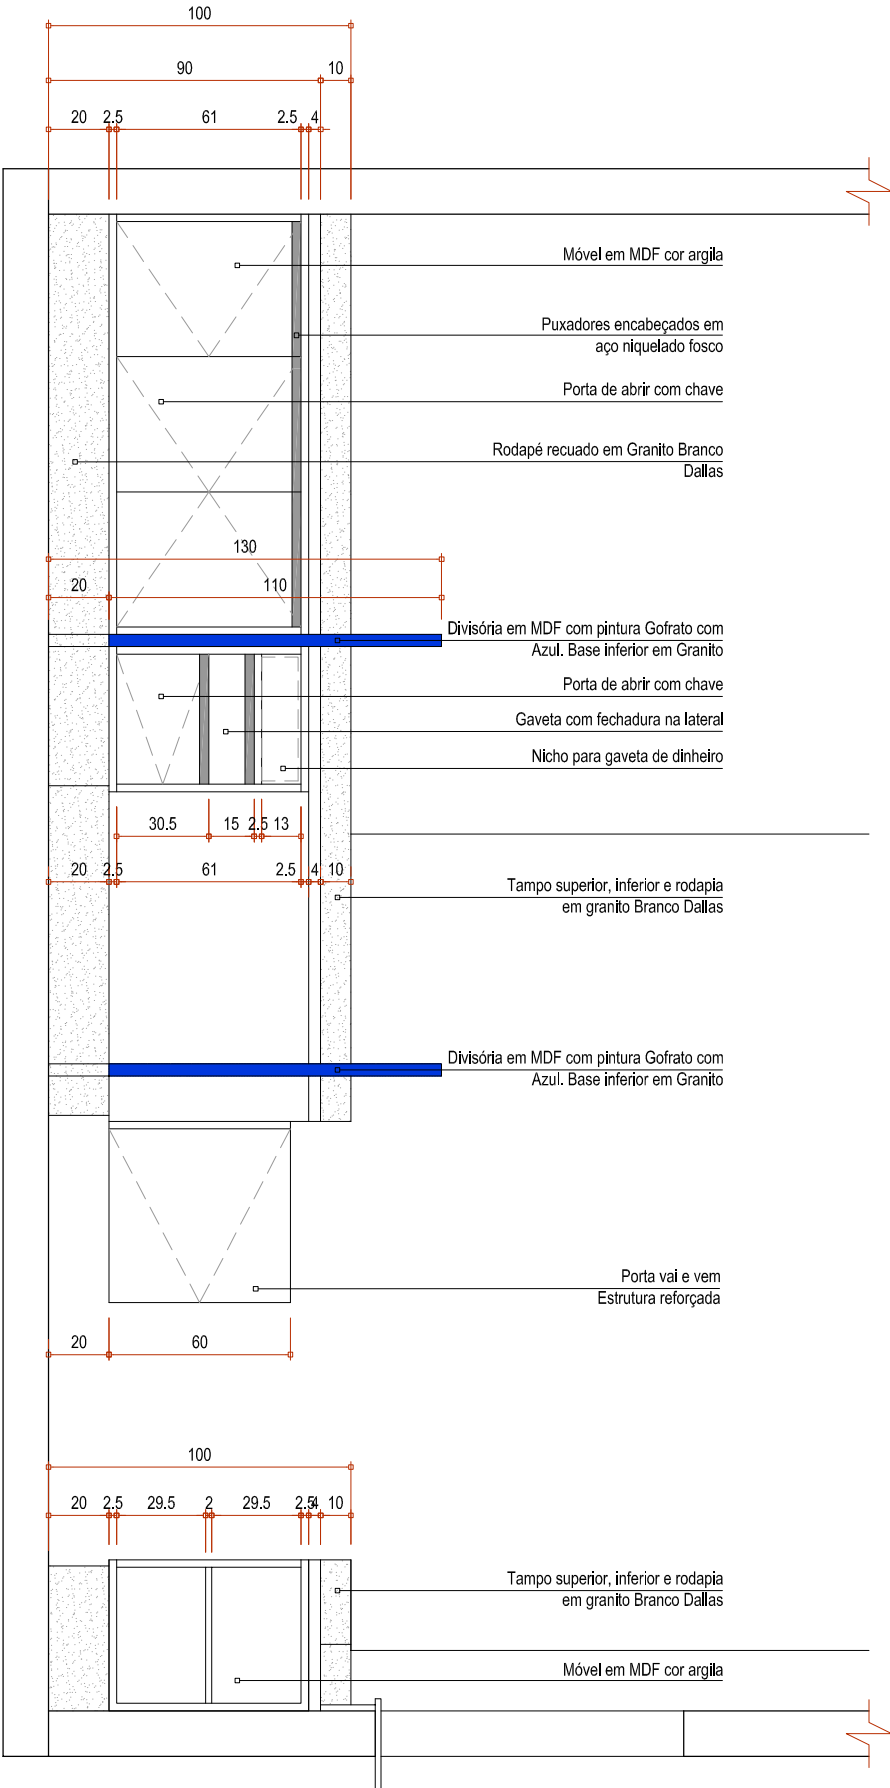

ELEVAÇÃO INTERNA 1 - COM PORTAS

ESCALA 1:25

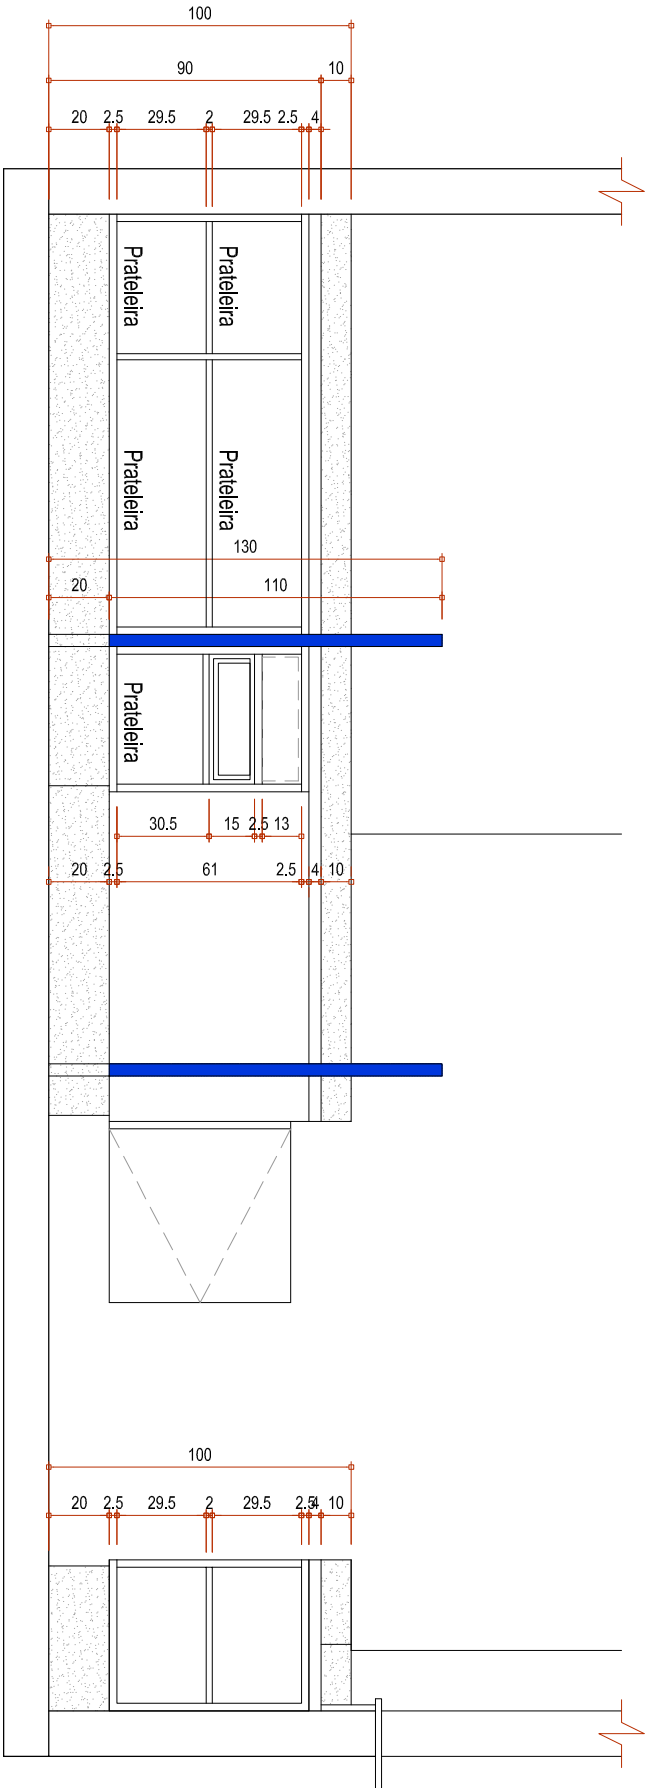

ELEVAÇÃO INTERNA 1 - COM PORTAS

ESCALA 1:25

01/09/16	EMIÇÃO INICIAL
DATA	ALTERAÇÕES DE PROJETO



OBRA: CONSTRUÇÃO DA UNIDADE INTEGRADA SESC SENAC RIO NEGRO/PR

LOCAL: RUA MARÇAL JOSÉ PEREIRA, 100 / 110


TIPO: PROJETO DE MOBILIÁRIO

DETALHAMENTO DE MOBILIÁRIO


AUTOR PROJETO	ANGELA CRISTINA KAWKA CAU: A35394-9
DESIGNO	CARLA VENDRAMIN MIGUELAM CAU: A55094-9
PROJETADO	FERNANDA D. FOLTRAN CAU: A55072-8
PROPRIETÁRIO	SERVIÇO SOCIAL DO COMÉRCIO - SESC/PR / SERVIÇO NACIONAL DE APRENDIZAGEM COMERCIAL - SENAC/PR

PROPOSTA	08/15
----------	-------


DATA	SET/16
ESCALA	1:25
DESENHO	ACKCM/PDF

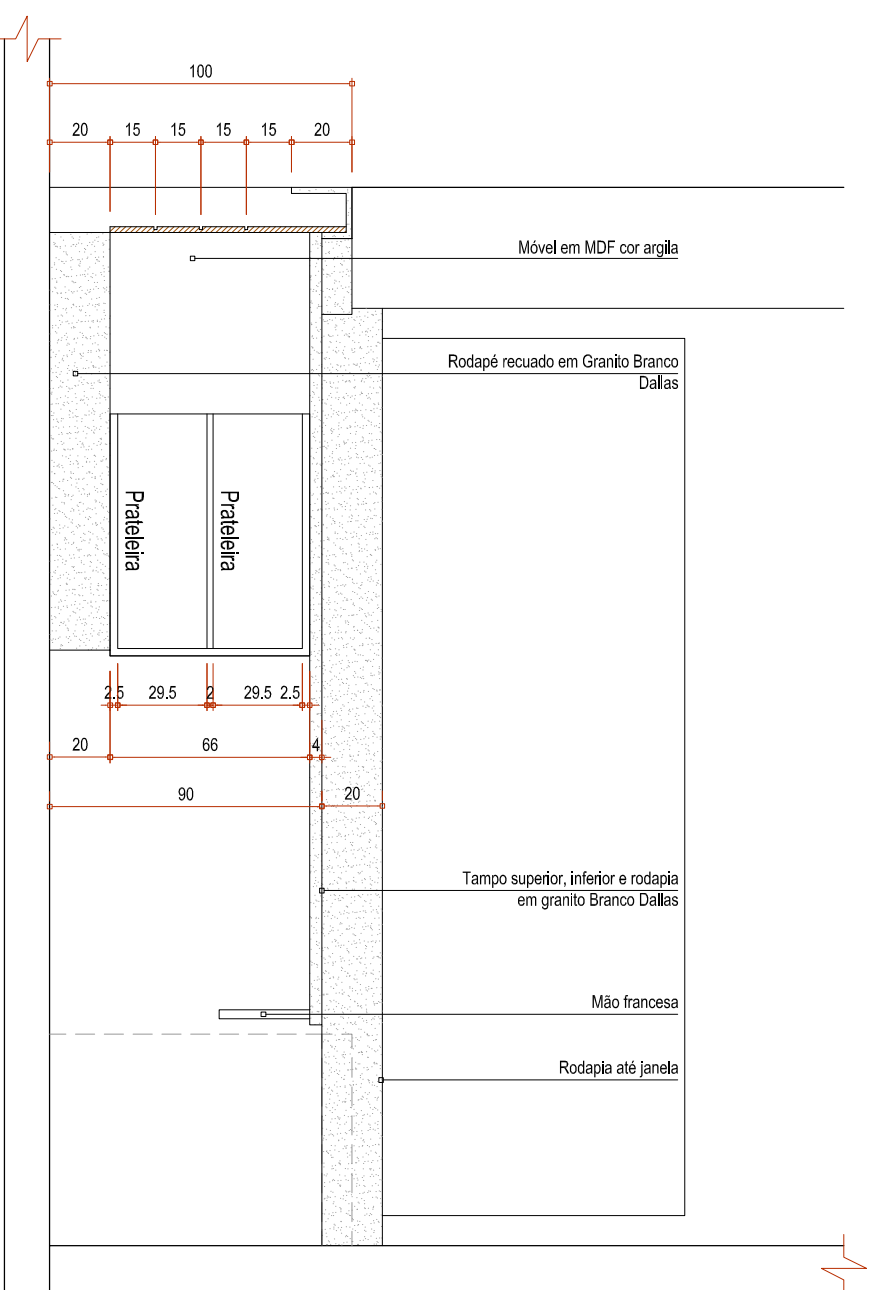


ELEVAÇÃO INTERNA 2

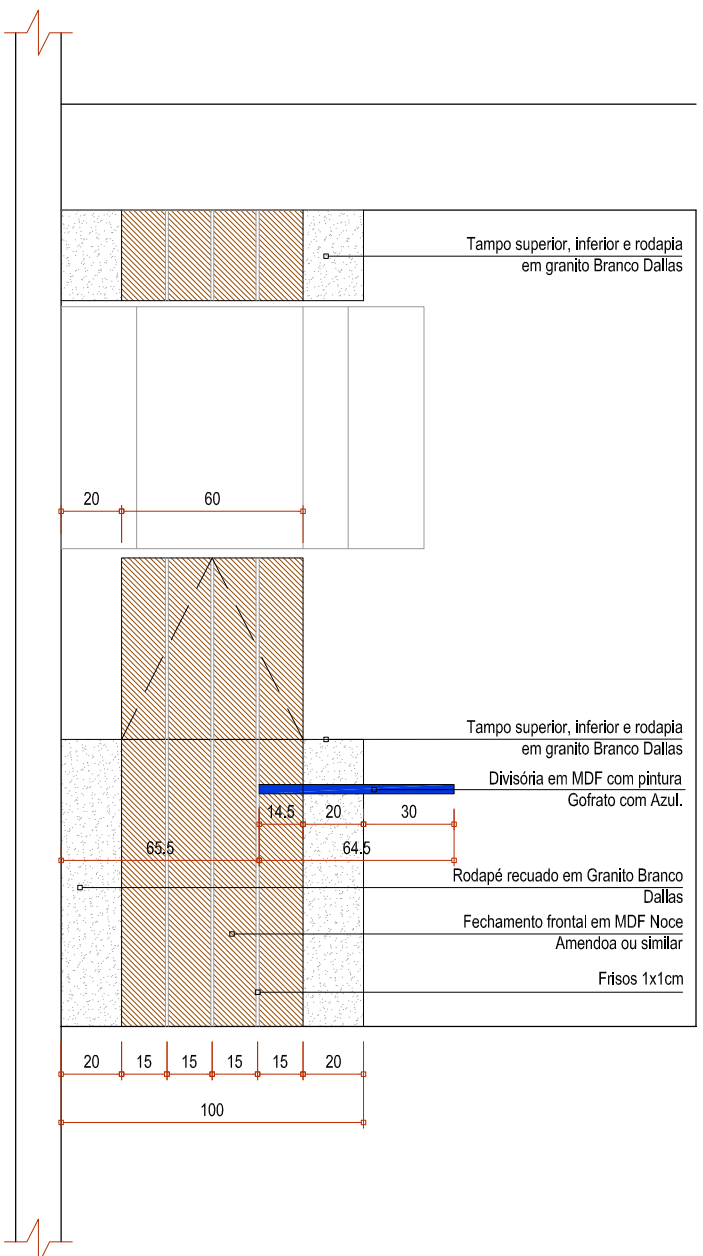


ELEVAÇÃO EXTERNA

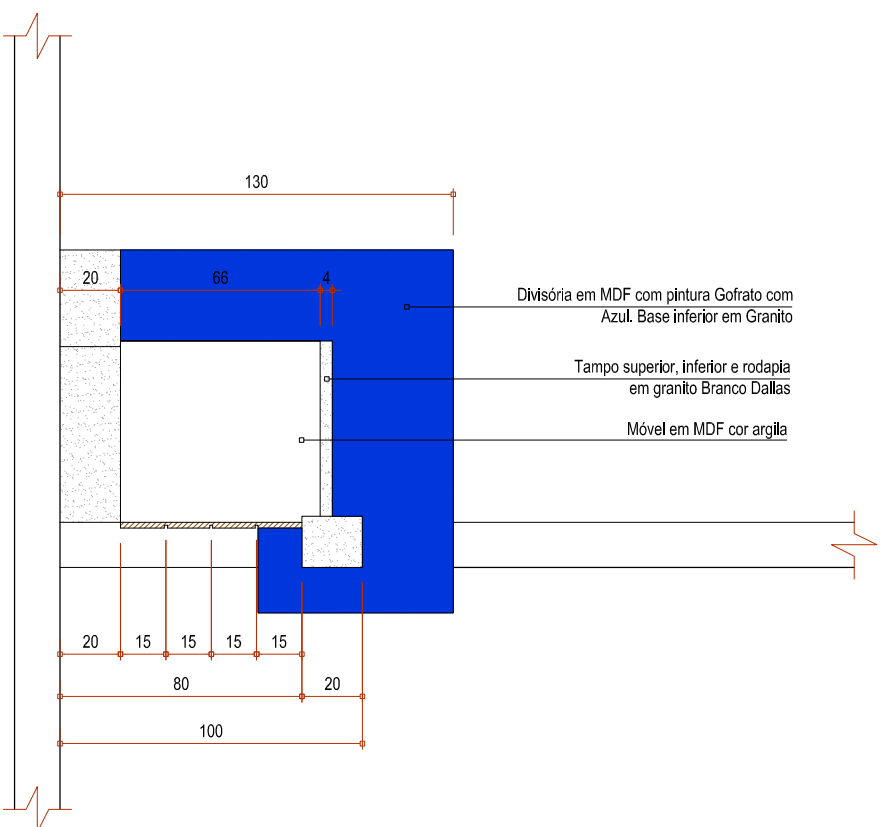


ELEVAÇÃO LATERAL

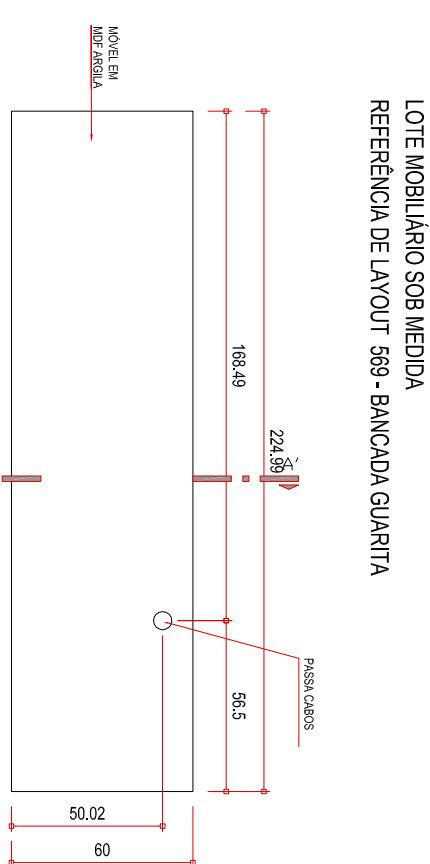

PLANTA SUPERIOR
ESCALA 1:20

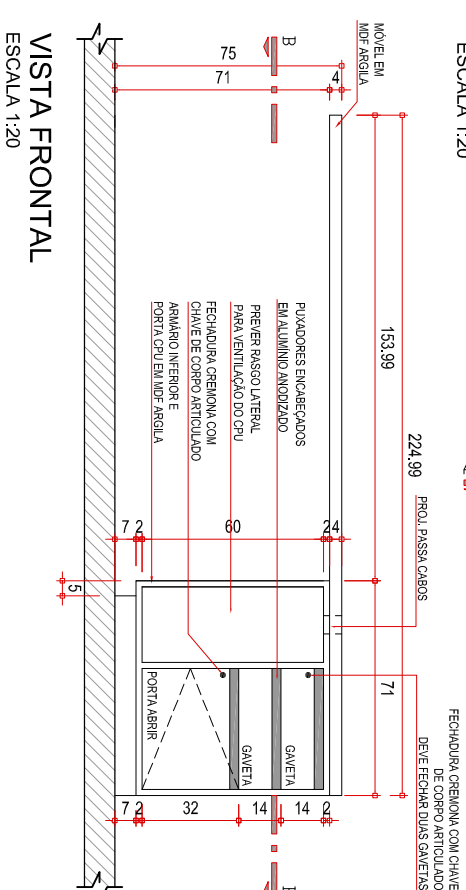

VISTA FRONTAL
ESCALA 1:20

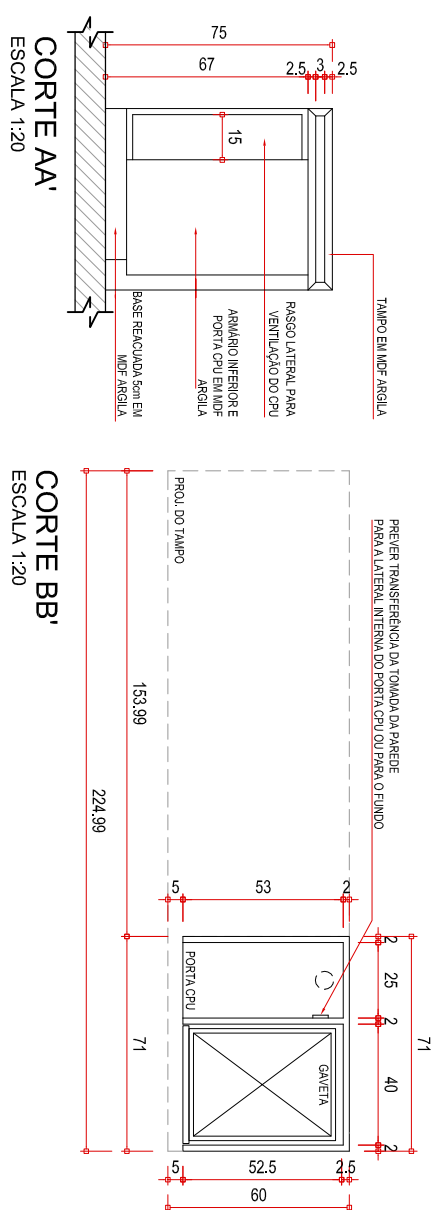

CORTE BB
ESCALA 1:20

01/09/16	EMISSÃO INICIAL
DATA	ALTERAÇÕES DE PROJETO

 **Fecomércio PR**

 **Sesc**


 **Senac**

ORGÃO: CONSTRUÇÃO DA UNIDADE INTEGRADA SESC SENAC RIO NEGRO/PR
LOCAL: RUA MARÇAL JOSÉ PEREIRA, 100 / 110
TIPO: PROJETO DE MOBILIÁRIO




DETALHAMENTO DE MOBILIÁRIO

CONTEÚDO	
DETALHAMENTO DE MOBILIÁRIO	
DATA	SET/16
ESCALA	1:25
DESENHO	ACKICUM/FDF

AUTORA PROJETO ANGELA CRISTINA KAWKA CAU: A35394-9 CARLA VENDRAMIN MIOLELAMI CAU: A55094-9 FERNANDA D. FOLTRAN CAU: A55072-8 PROJETO EDITADO SERVIÇO SOCIAL DO COMÉRCIO - SESC/PR / SERVIÇO NACIONAL DE APRENDIZAGEM COMERCIAL - SENAC/PR	FRANCISCA 09 /15
---	--

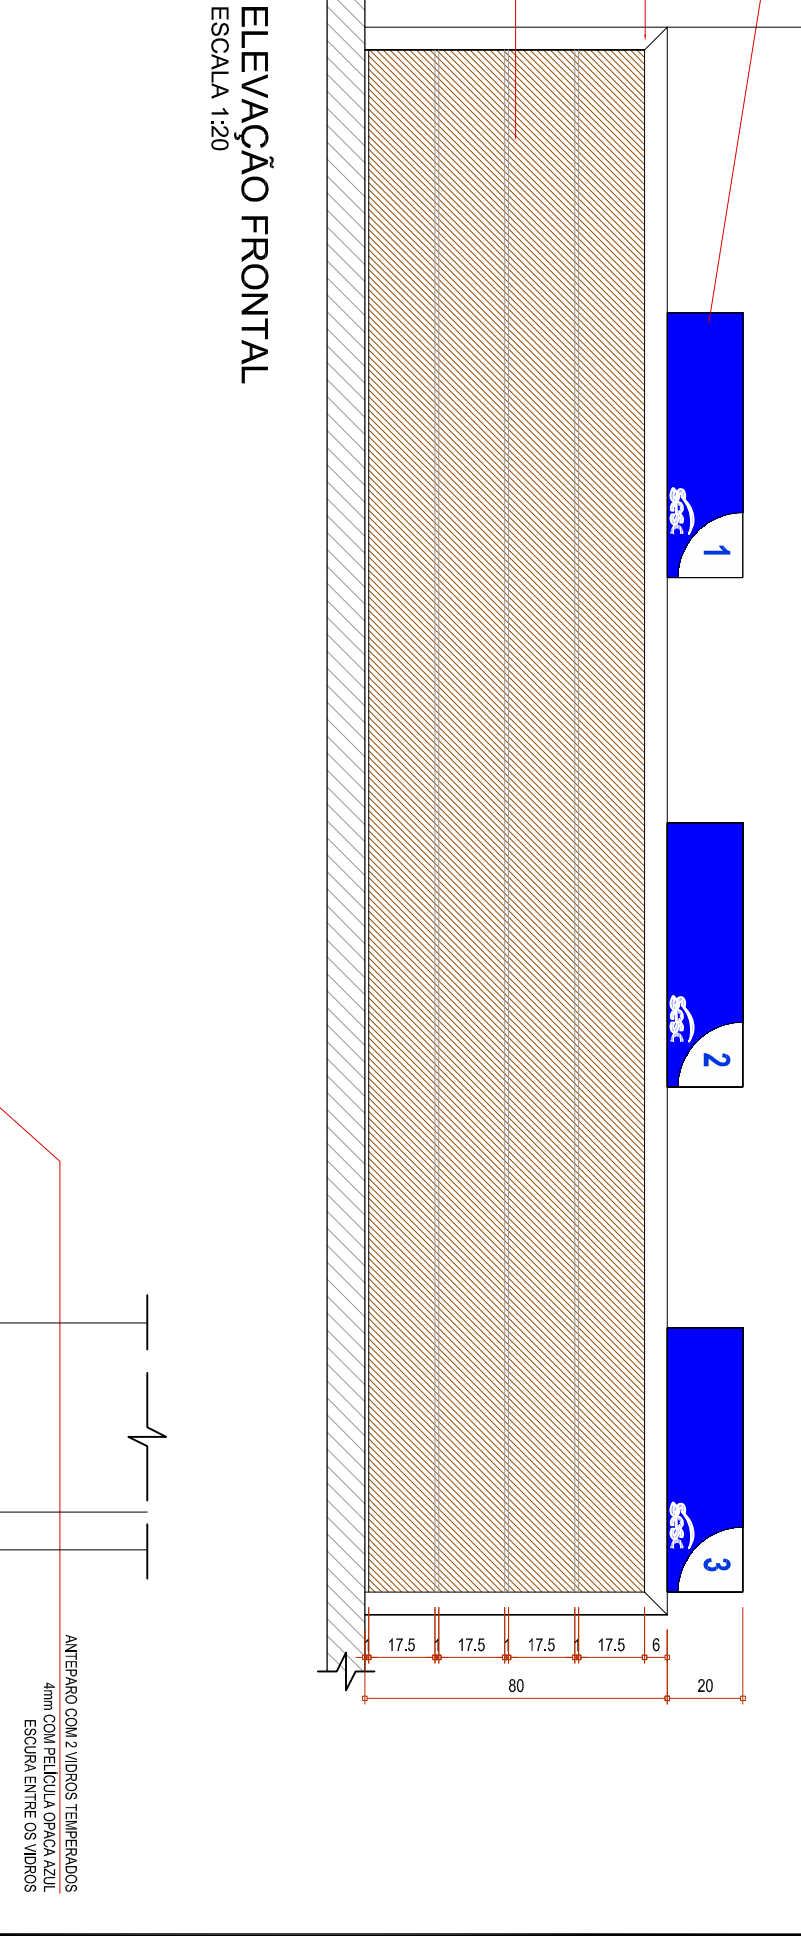

ELEVAÇÃO FRONTAL
ESCALA 1:20

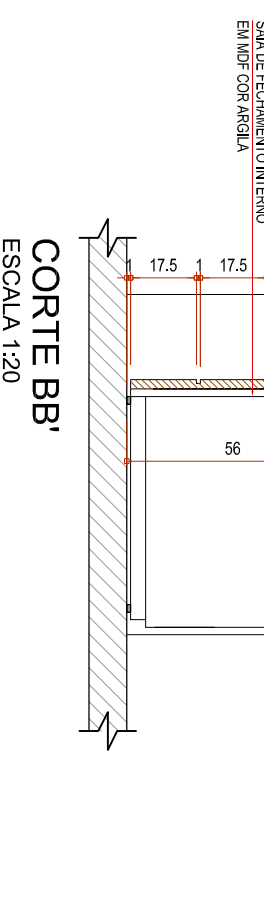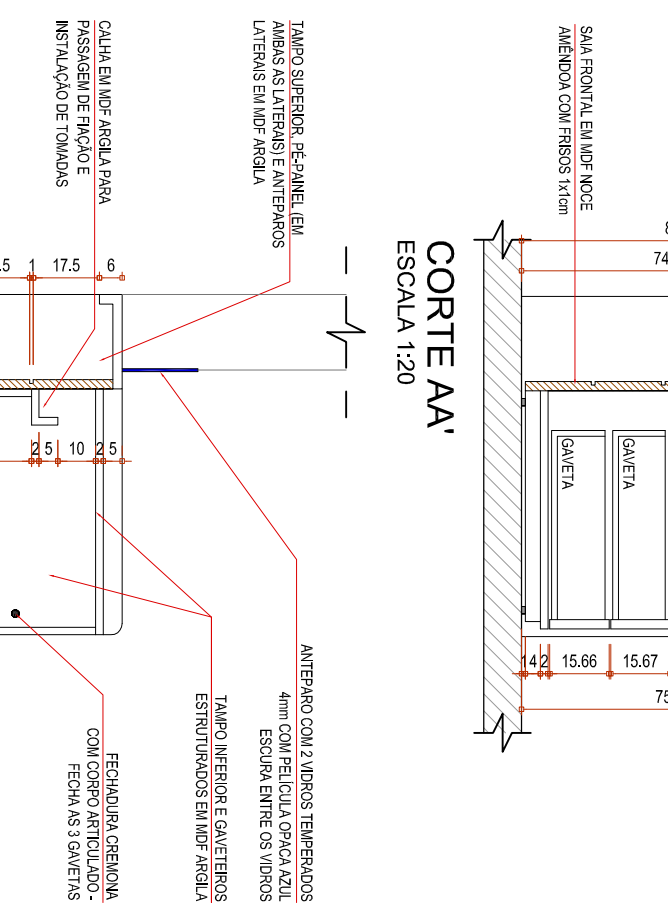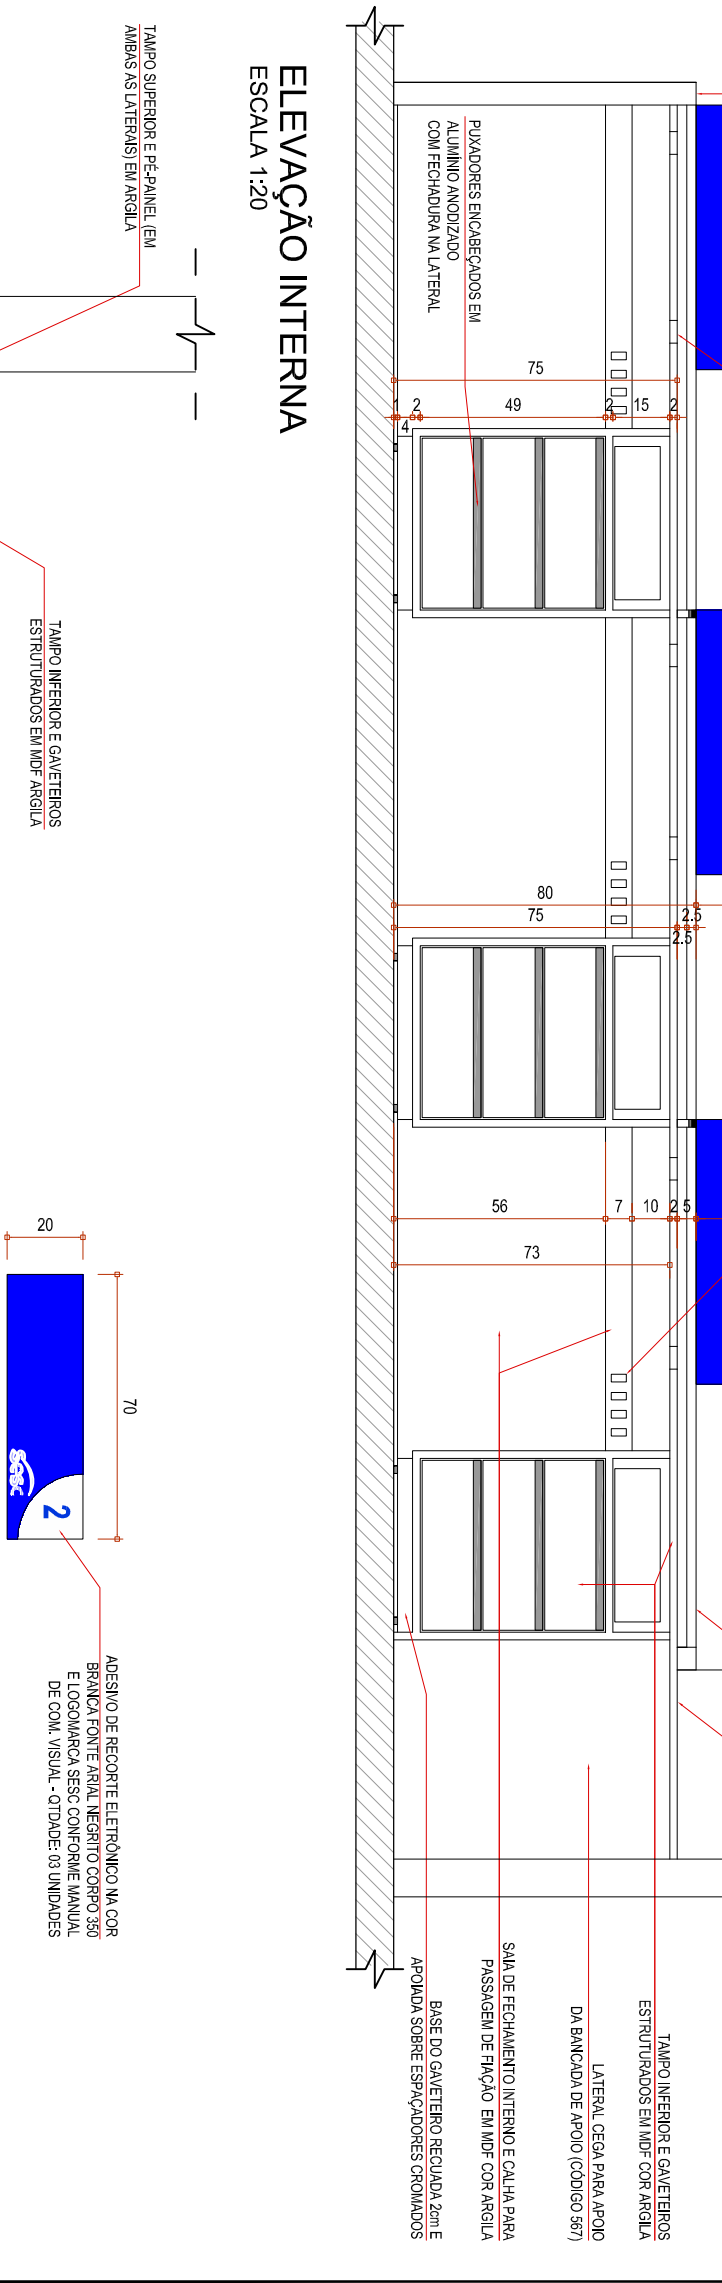

SERVIÇO NACIONAL DE APRENDIZAGEM COMERCIAL - SENAC/PR

[illegible]

INTEGRADA SESC SENAC RIO NEGRO/PR
000 / 110
LIÁRIO

TO DE MOBILIÁRIO

DATA	SET/16
ESCALA	1:25
DESENHO	AC/C/VM/FDF


PRANCHIA

FRANQUIA

10
/15


SISTEMA NACIONAL DE APRENDIZAGEM COMERCIAL - SENACAP

ITEM 502 - PÚLPITO PARA GMF

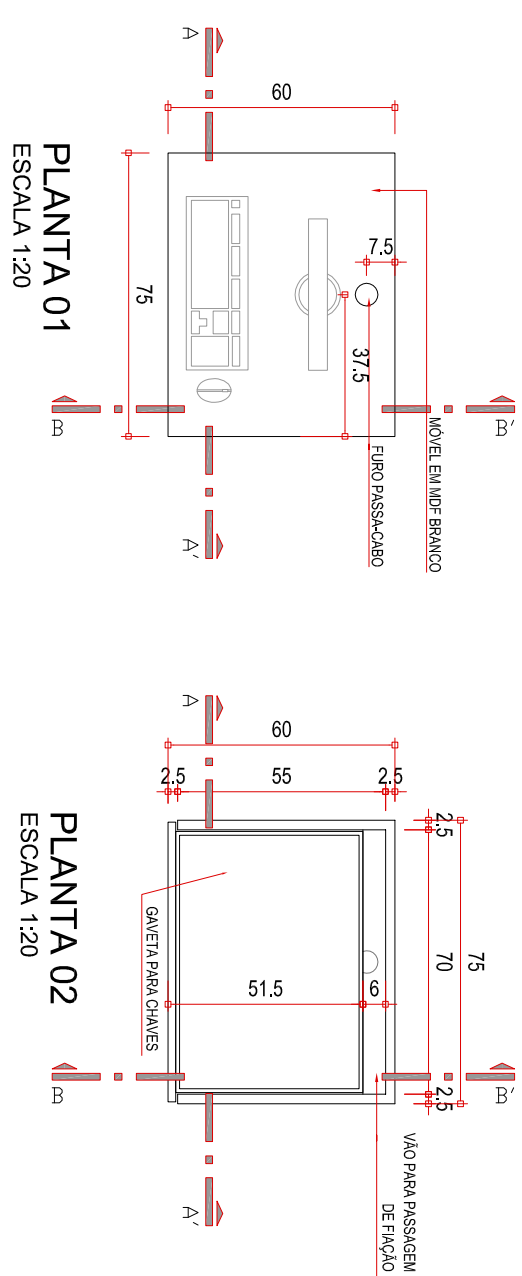


PLANTA 01
ESCALA 1:20

PLANTA 02
ESCALA 1:20

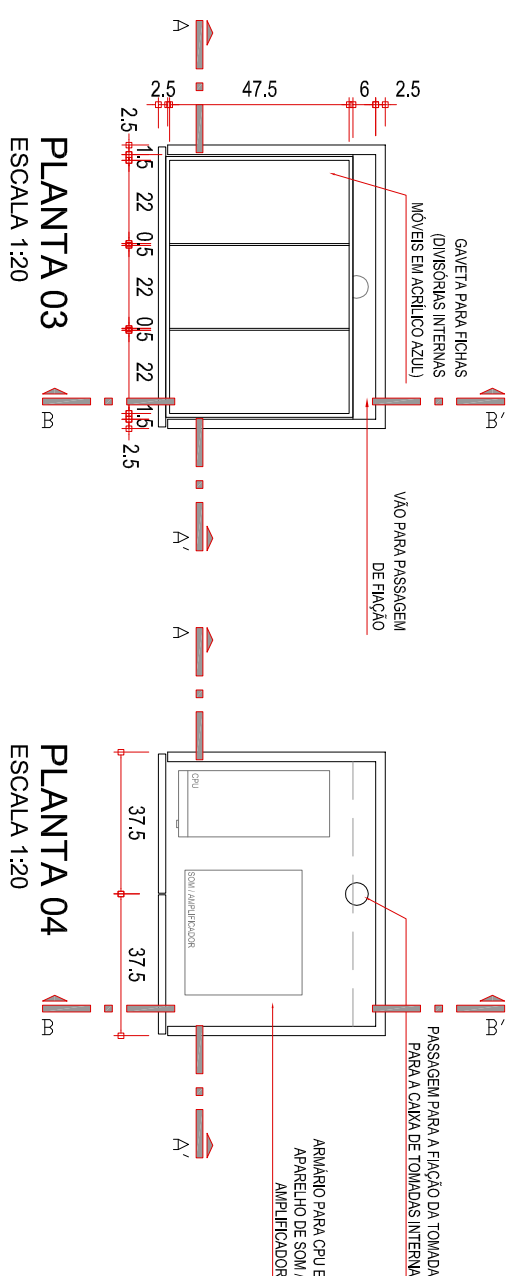


PLANTA 03
ESCALA 1:20


PLANTA 04
ESCALA 1:20

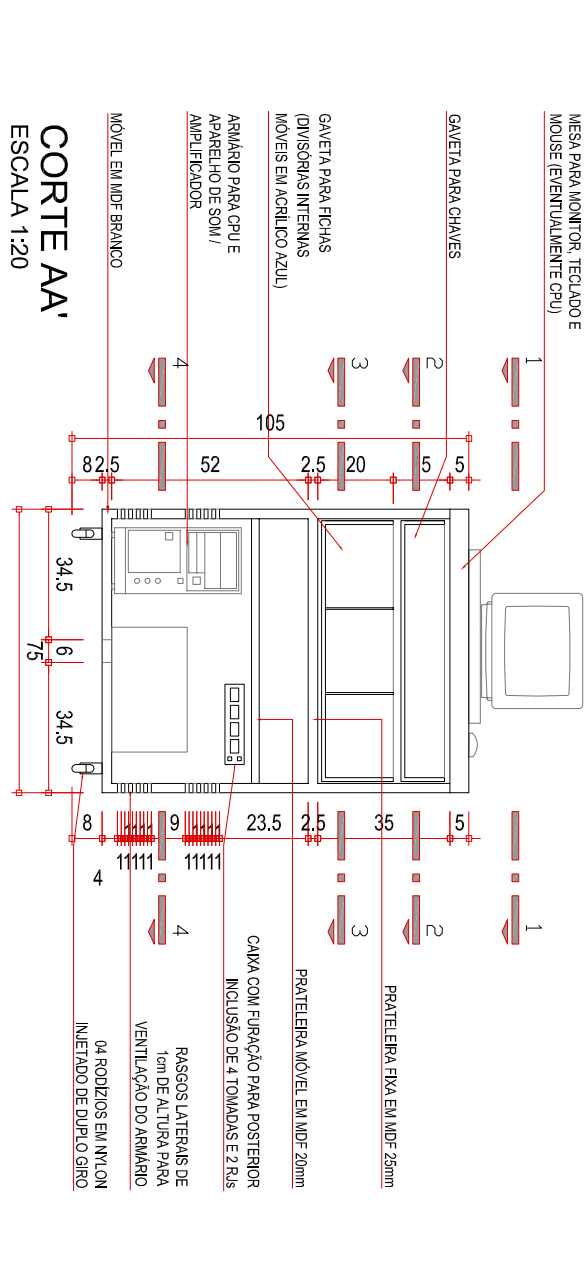

CORTE AA'
ESCALA 1:20

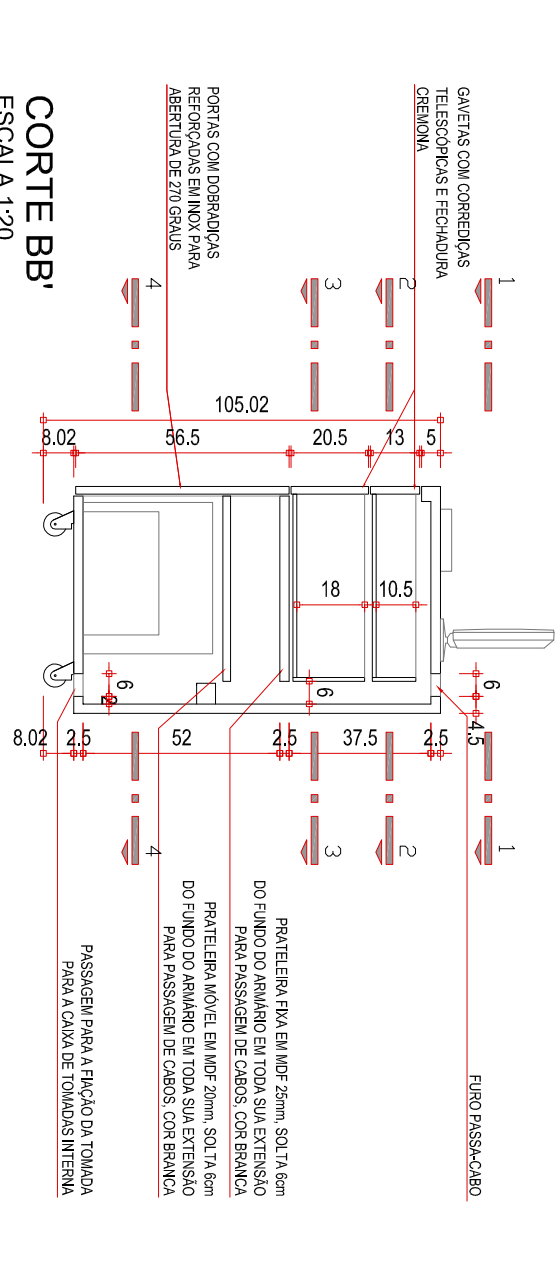


CORTE BB
ESCALA 1:20

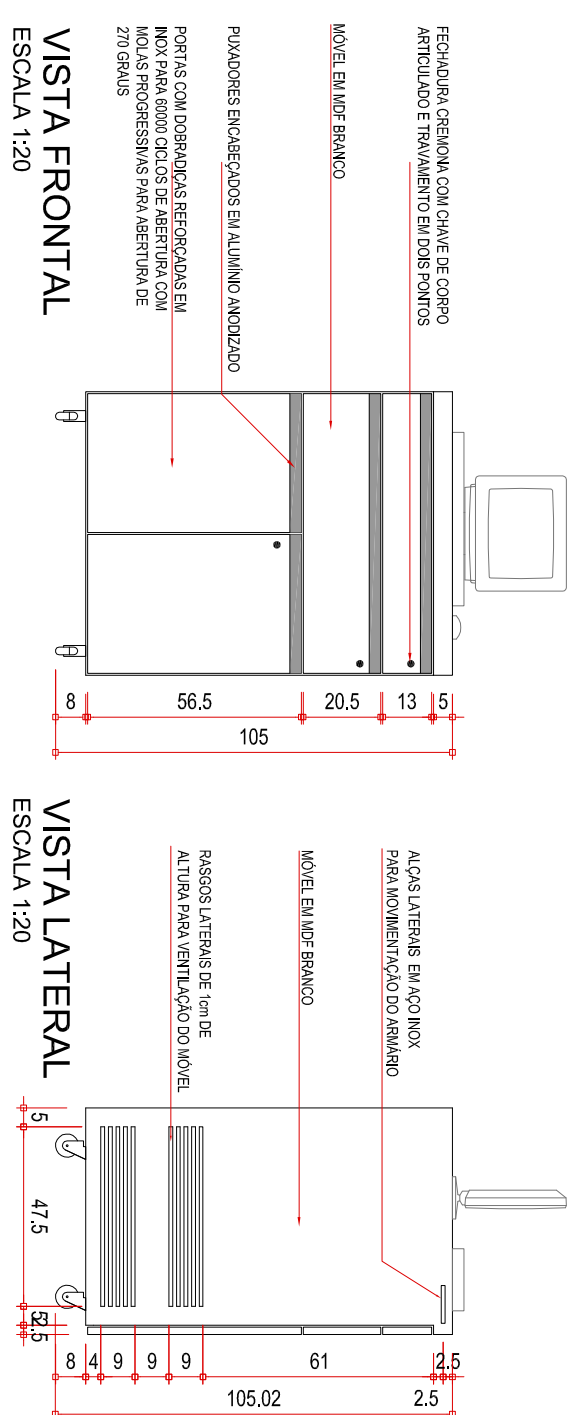


VISTA FRONTAL
ESCALA 1:20

VISTA LATERAL
ESCALA 1:20


ITEM 510 - GUARDA-VOLUMES

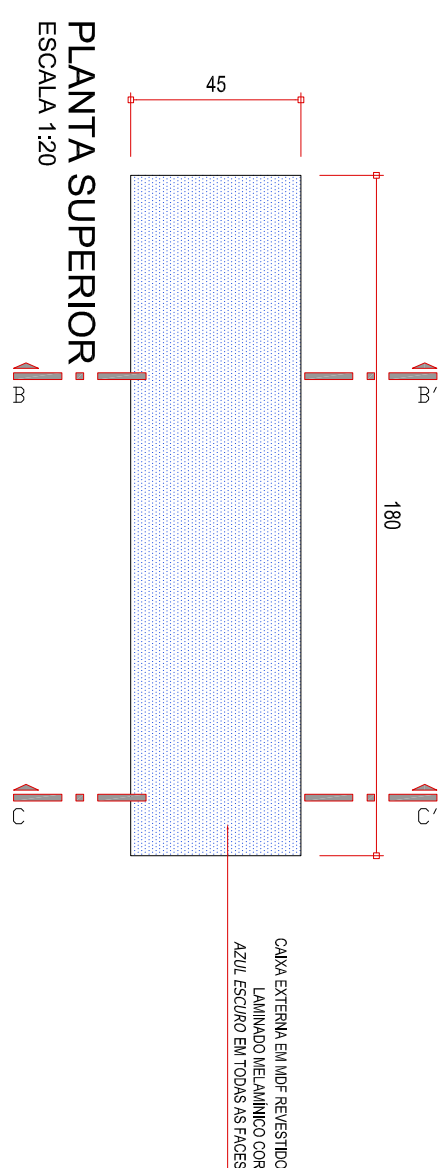


PLANTA
ESCALA 1:20

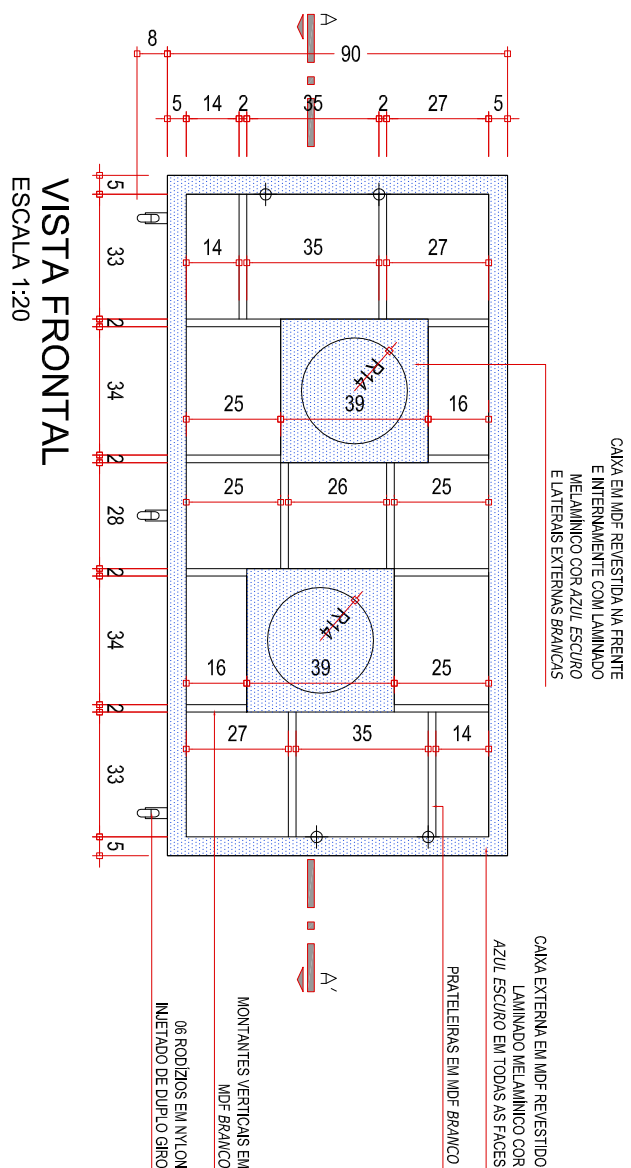


VISTA FRONTAL
ESCALA 1:20

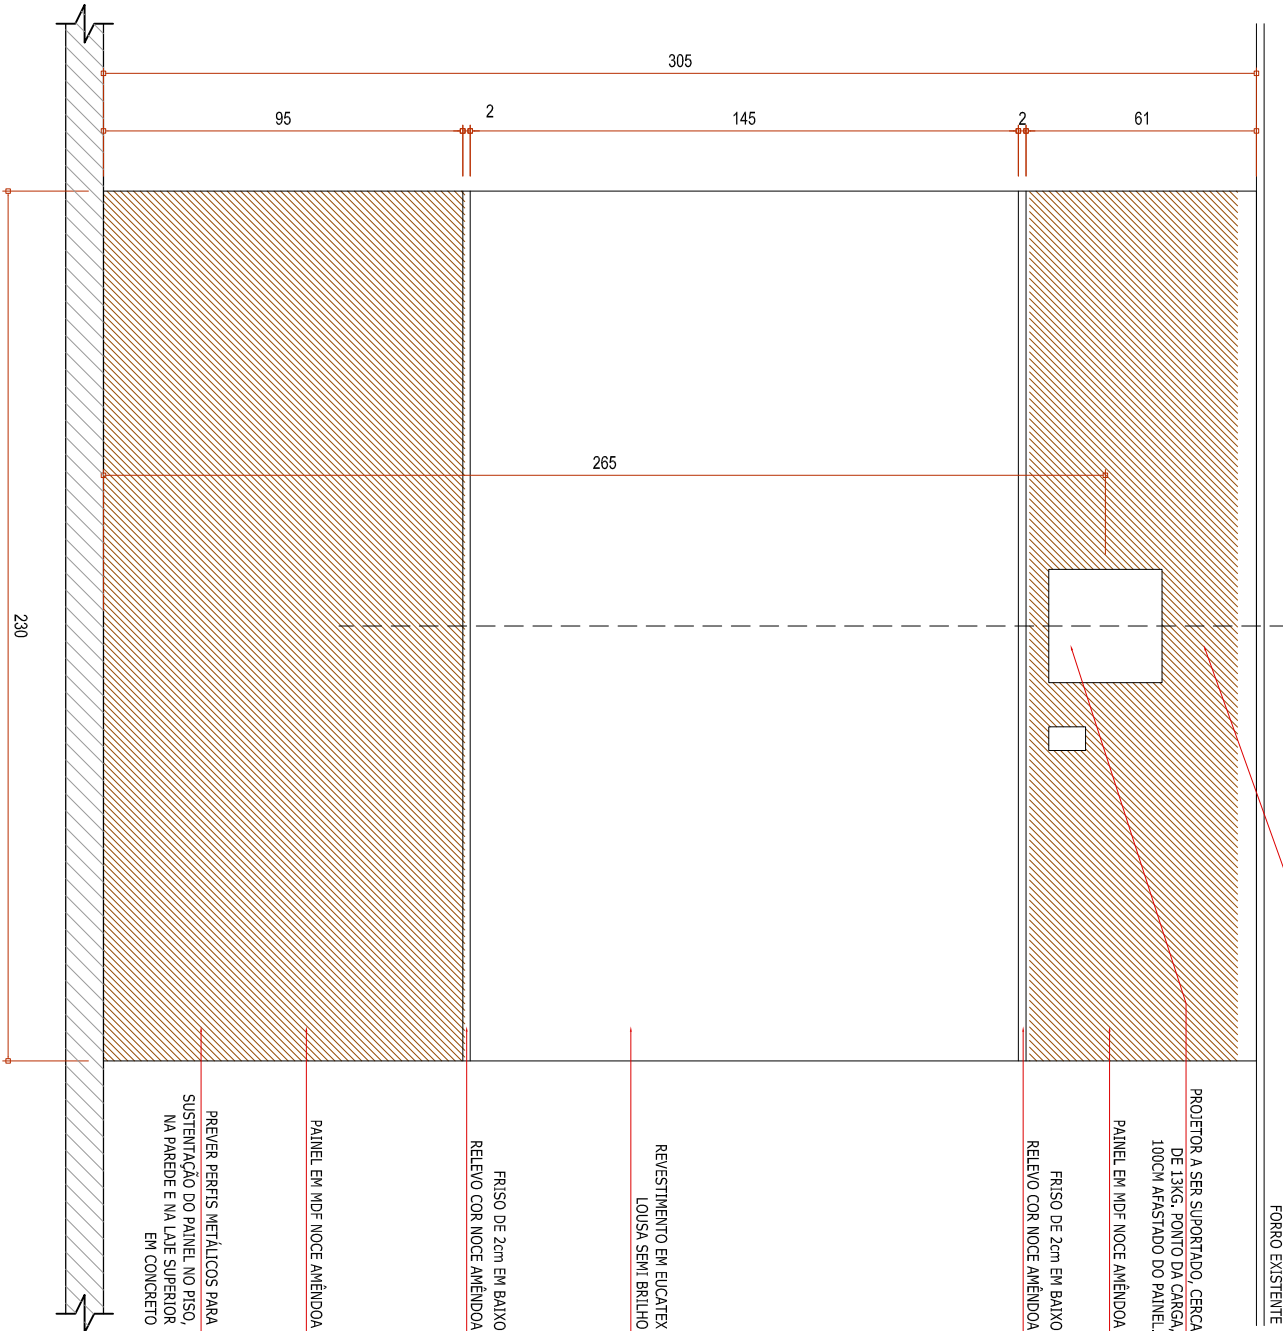

VISTA FRONTAL
ESCALA 1:20

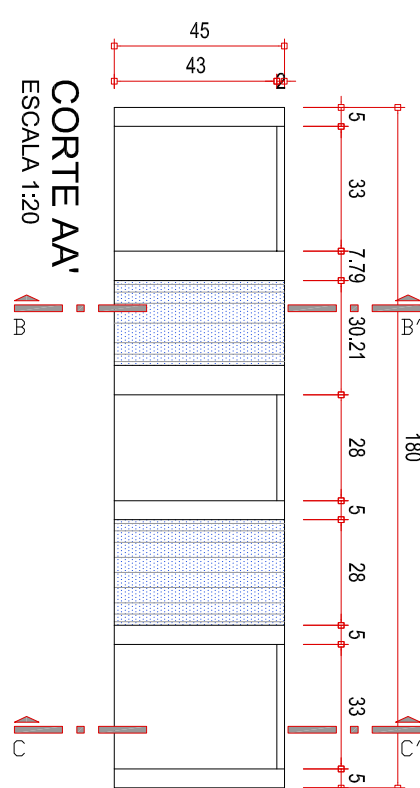


CORTE AA
ESCALA 1:20

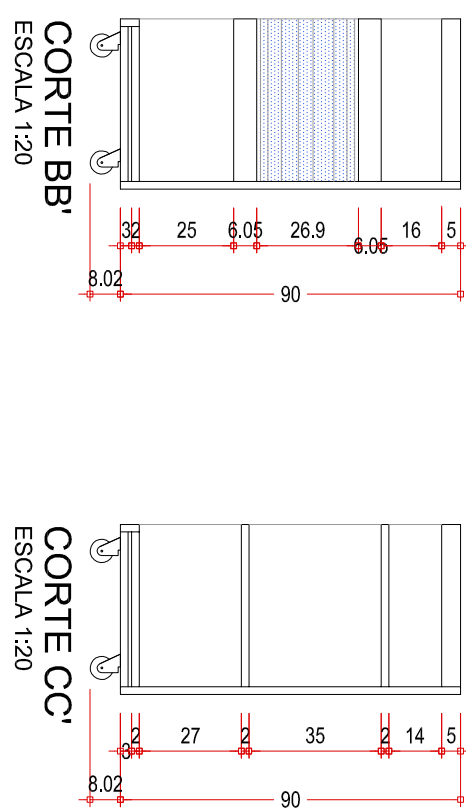

CORTE BB'
ESCALA 1:20

CORTE CC
ESCALA 1:20

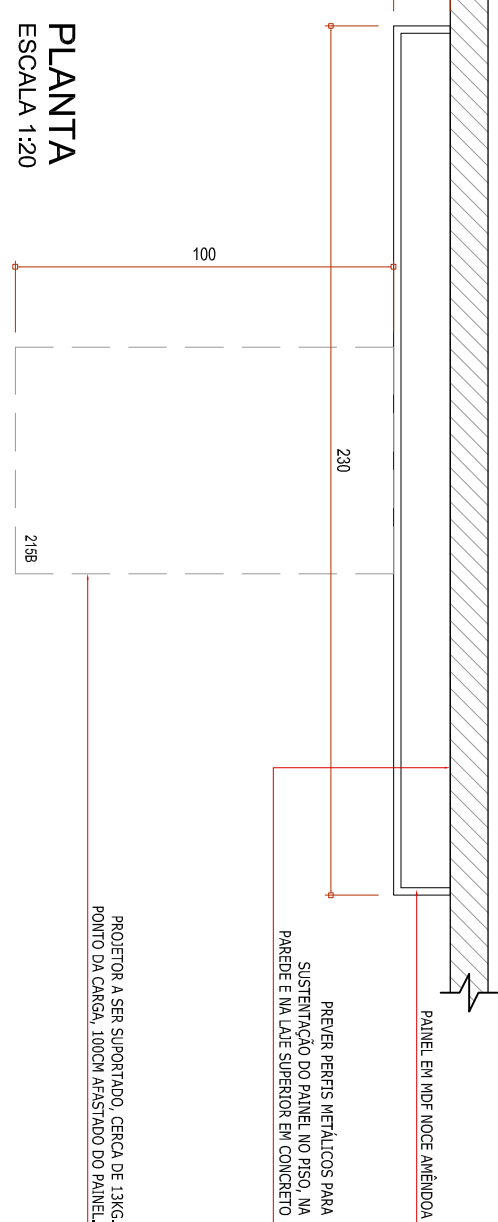


PLANTA
ESCALA 1:20


01/09/16	EMISSÃO INICIAL	
DATA		ALTERAÇÕES DE PROJETO

							
CONSTRUÇÃO DA UNIDADE INTEGRADA SESC SENAC RIO NEGRO/PR							
LOCAL:	RUA MARÇAL JOSÉ PEREIRA, 100 / 110						
TIPO:	PROJETO DE MOBILIÁRIO						
CONTEÚDO	DETALHAMENTO DE MOBILIÁRIO						
AUTOR PROJETO	ANGELA CRISTINA KAWKA CAU: A35394-9 CARLA VENDRAMIN MOULAM CAU: A55094-9 FERNANDA D. FOLTRAN CAU: A55072-8						
PROFESSOR	SERVIÇO SOCIAL DO COMÉRCIO - SESCOOP, SERVIÇO NACIONAL DE APRENDIZAGEM COMERCIAL - SENAC/OP						
DATA	<table border="1"> <tr> <td>ESCALA</td> <td>SET/16</td> </tr> <tr> <td>DESENHO</td> <td>1,25</td> </tr> <tr> <td>ACORDO/IM/DF</td> <td></td> </tr> </table>	ESCALA	SET/16	DESENHO	1,25	ACORDO/IM/DF	
ESCALA	SET/16						
DESENHO	1,25						
ACORDO/IM/DF							
FRANCA	11 /15						


ITEM 520 - BANCADA DE TRABALHO MANUTENÇÃO

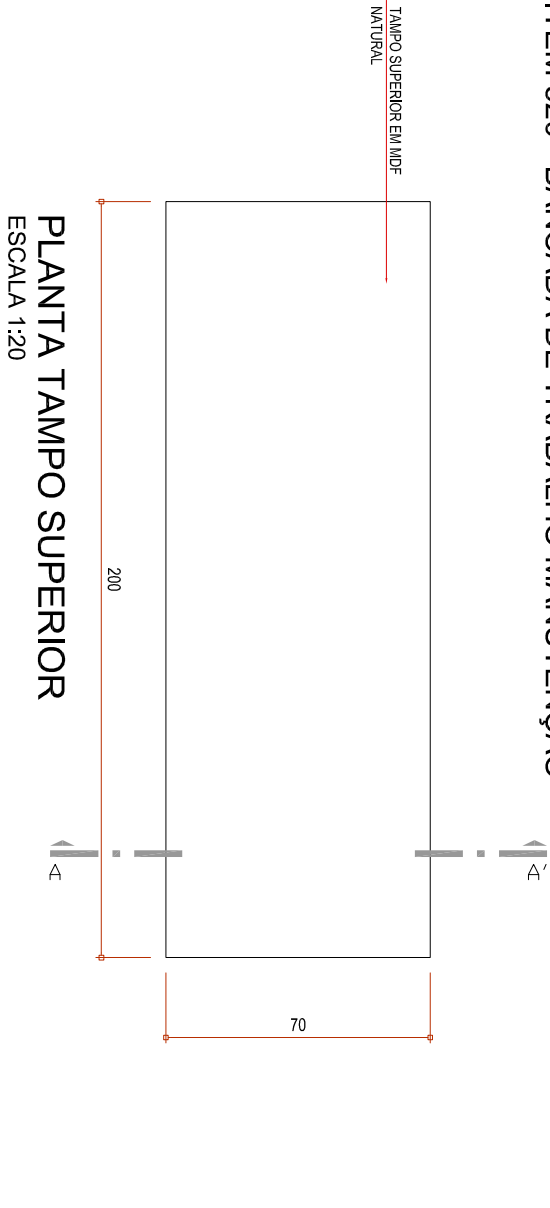


PLANTA TAMPO SUPERIOR
ESCALA 1:20

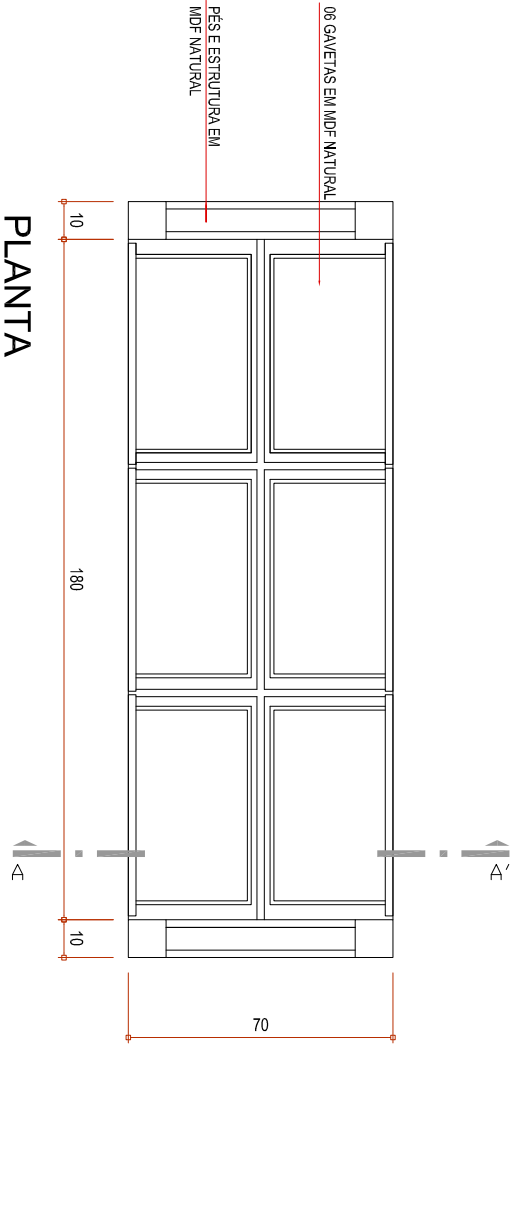


PLANTA
ESCALA 1:20

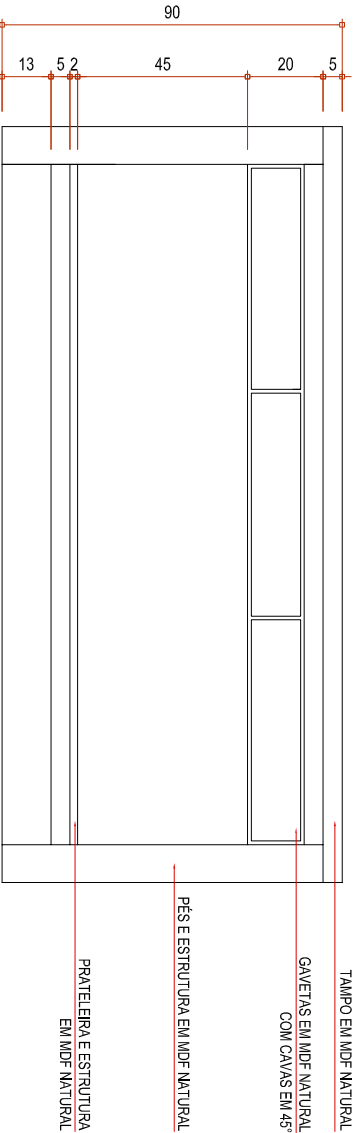

ELEVAÇÃO FRONTAL
ESCALA 1:20

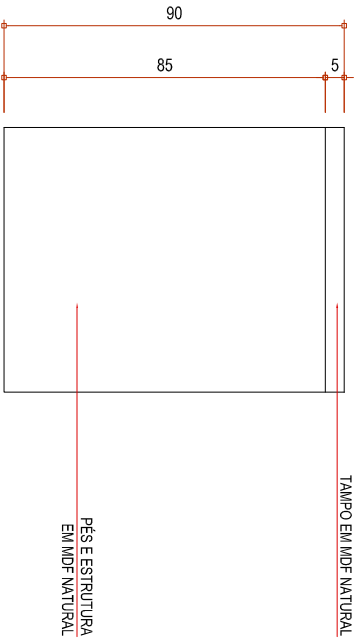


ELEVAÇÃO LATERAL
ESCALA 1:20

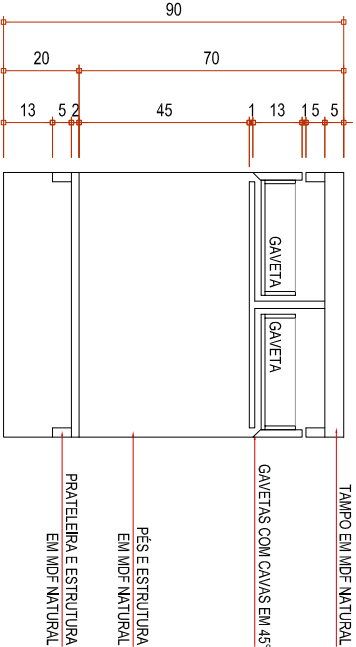


CORTE AA'
ESCALA 1:20


ITEM 567 - BANCADA DE APOIO COM PORTAS, GAVETAS E NICHOS PARA IMPRESSORA

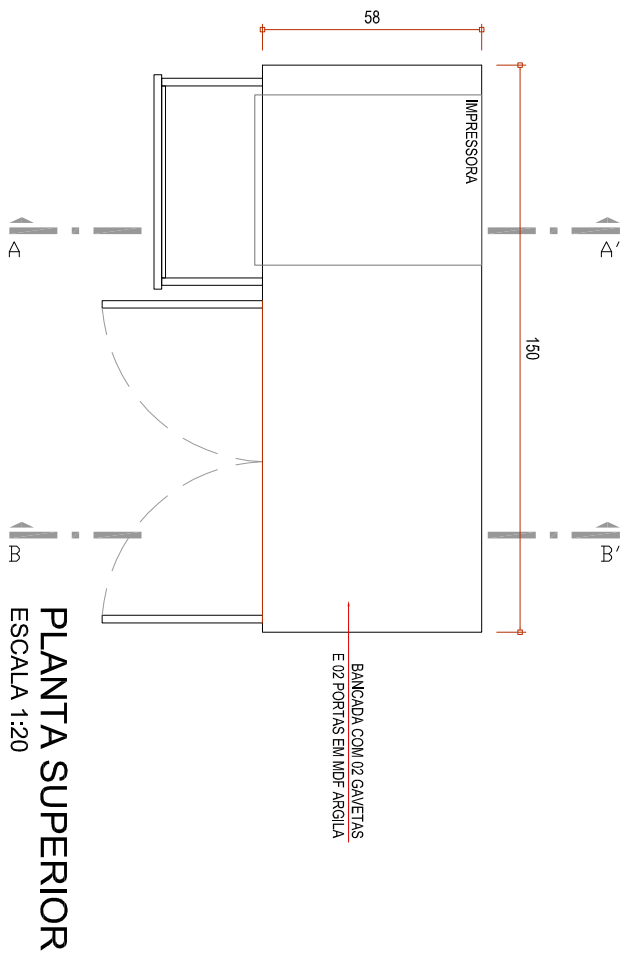


PLANTA SUPERIOR
ESCALA 1:20

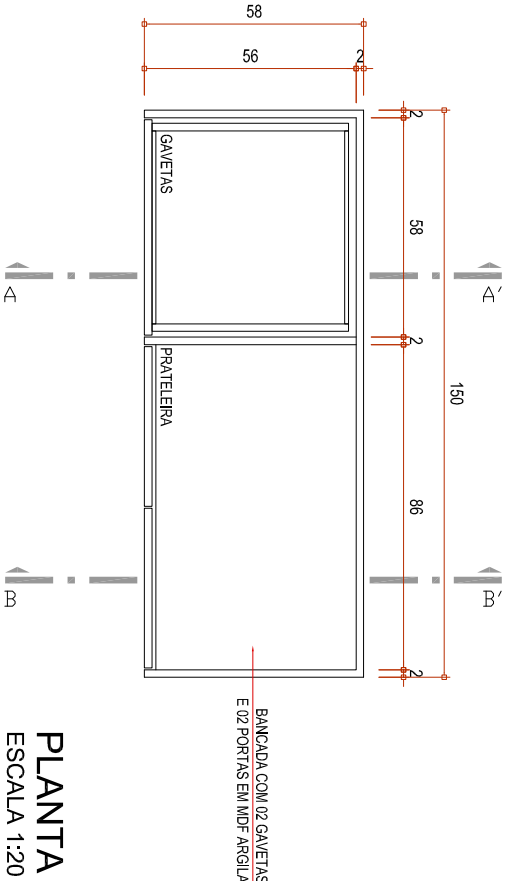


PLANTA
ESCALA 1:20

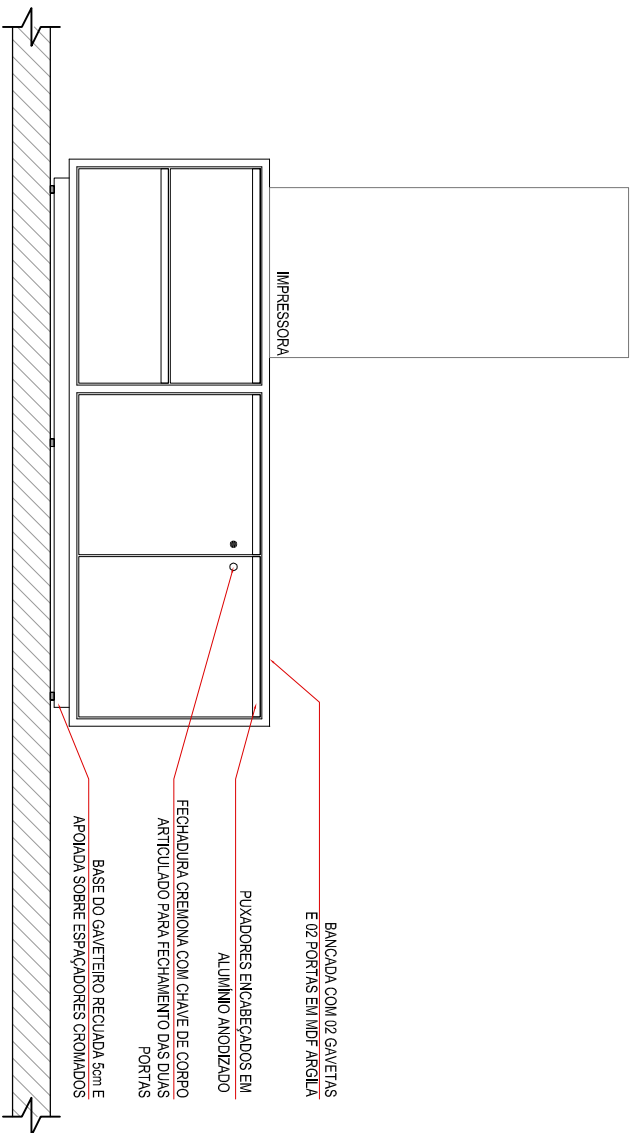


VISTA FRONTAL
ESCALA 1:20

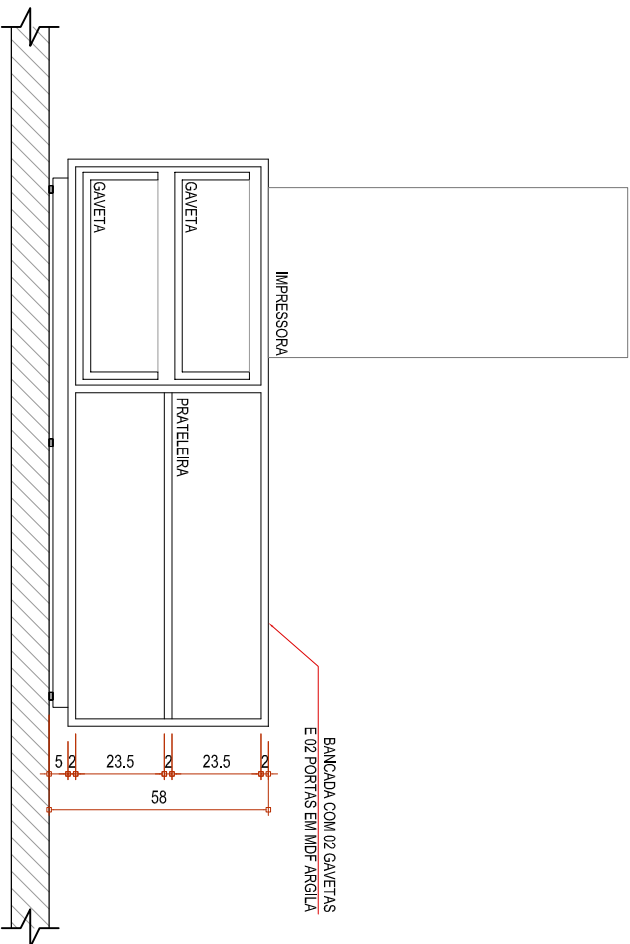

VISTA INTERNA
ESCALA 1:20

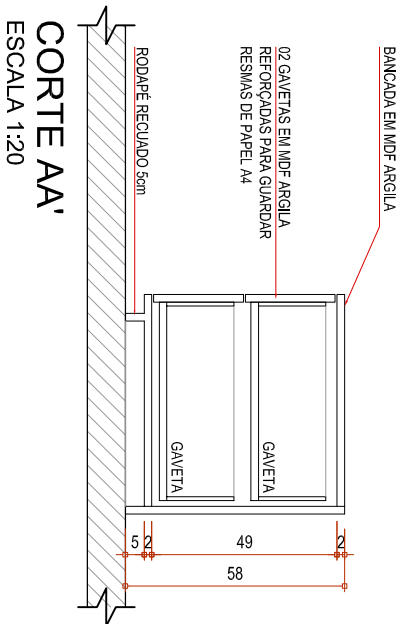

CORTE AA'
ESCALA 1:20

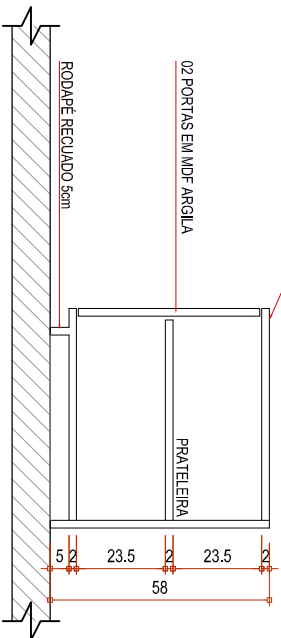

CORTE BB'
ESCALA 1:20

01/09/16	EMIÇÃO INICIAL
DATA	ALTERAÇÕES DE PROJETO




OBRA: CONSTRUÇÃO DA UNIDADE INTEGRADA SESC SENAC RIO NEGRO/PR

LOCAL: RUA MARÇAL JOSÉ PEREIRA, 100 / 110


TIPO: PROJETO DE MOBILIÁRIO

DETALHAMENTO DE MOBILIÁRIO


AUTOR PROJETO	ANGELA CRISTINA KAWKA - CAU: A35394-9 CARLA VENDRAMIN MOQUELIAM - CAU: A55094-9 FERNANDA D. FOLTRAN - CAU: A55072-8
PROJETADO	SERVIÇO SOCIAL DO COMÉRCIO - SESC/PR / SERVIÇO NACIONAL DE APRENDIZAGEM COMERCIAL - SENAC/PR
PROPOSTA	12/15

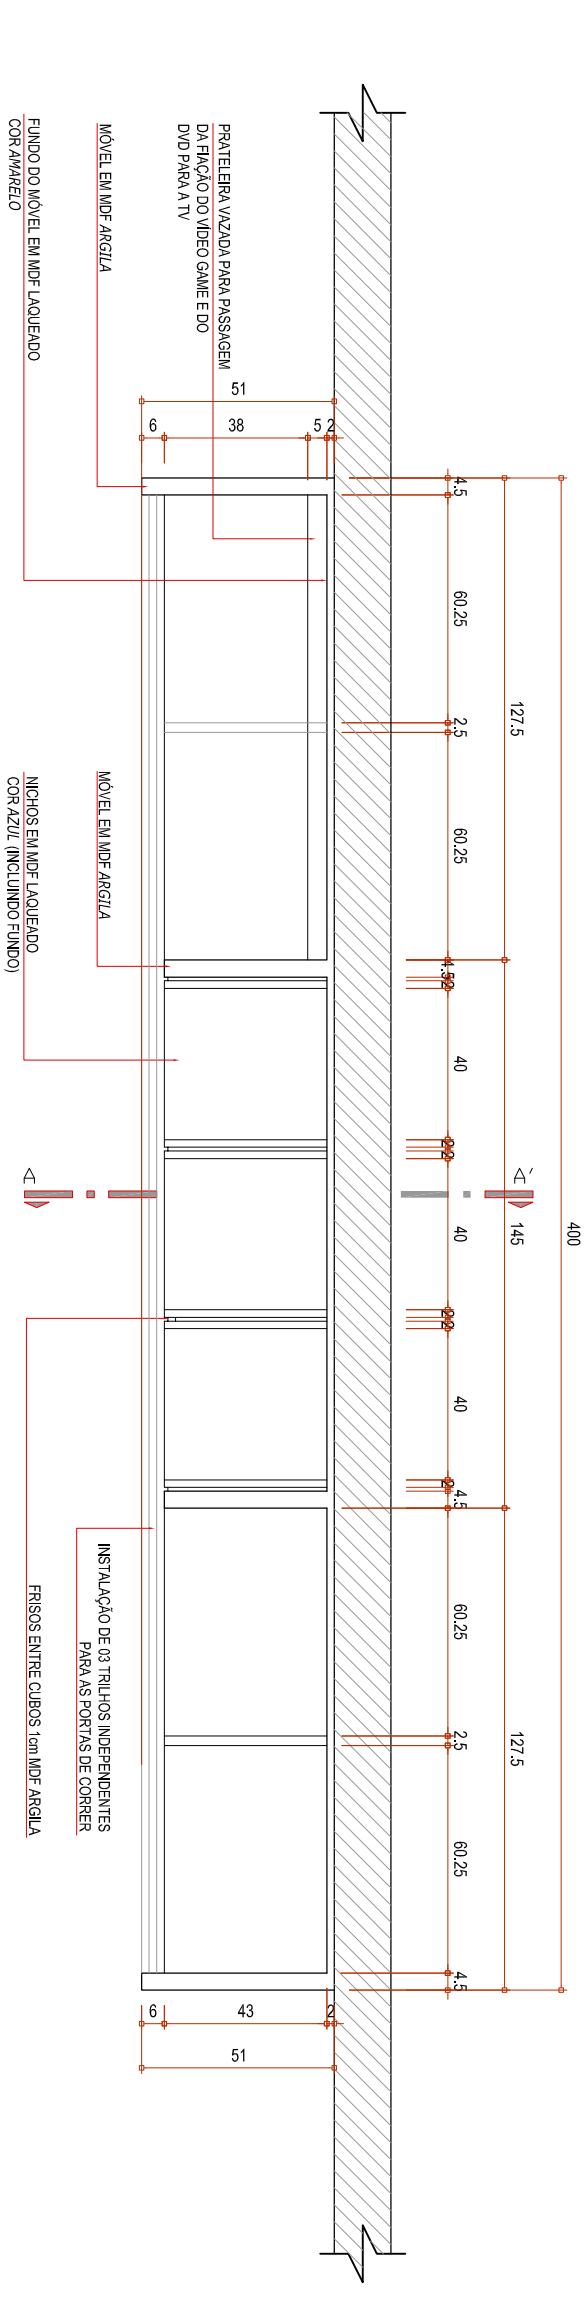

PLANTA
ESCALA 1:20

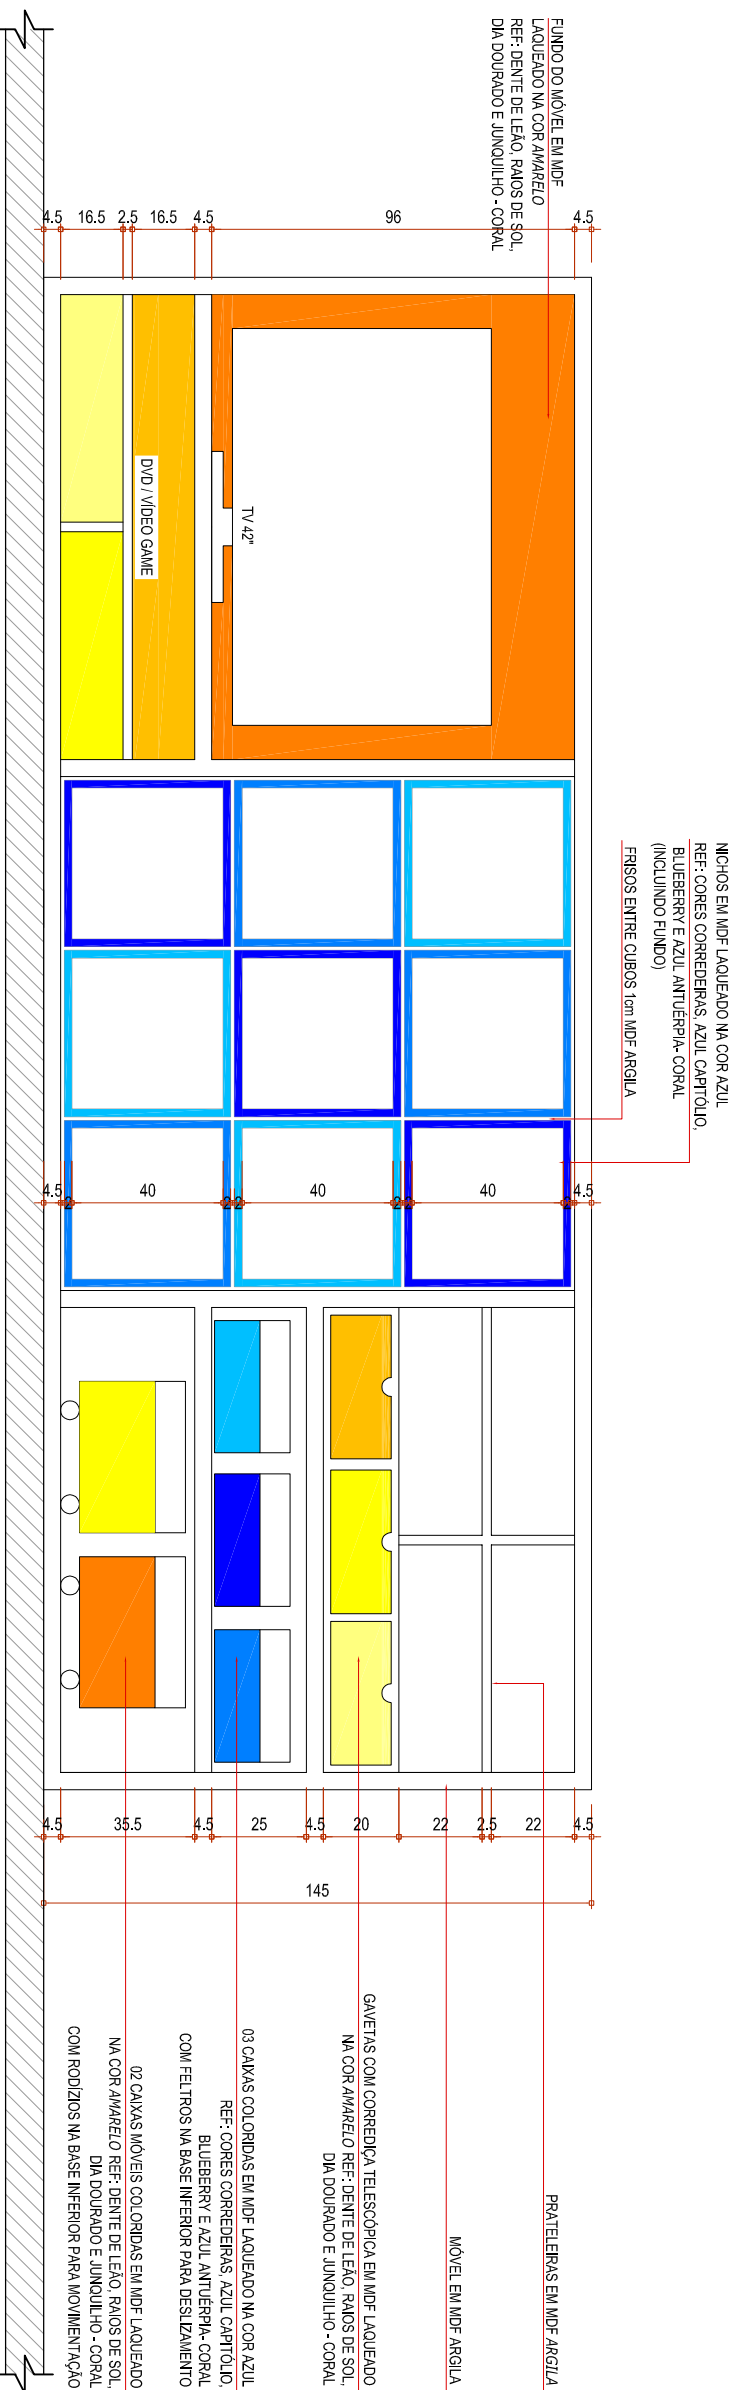


VISTA FRONTAL INTERNA
ESCALA 1:20

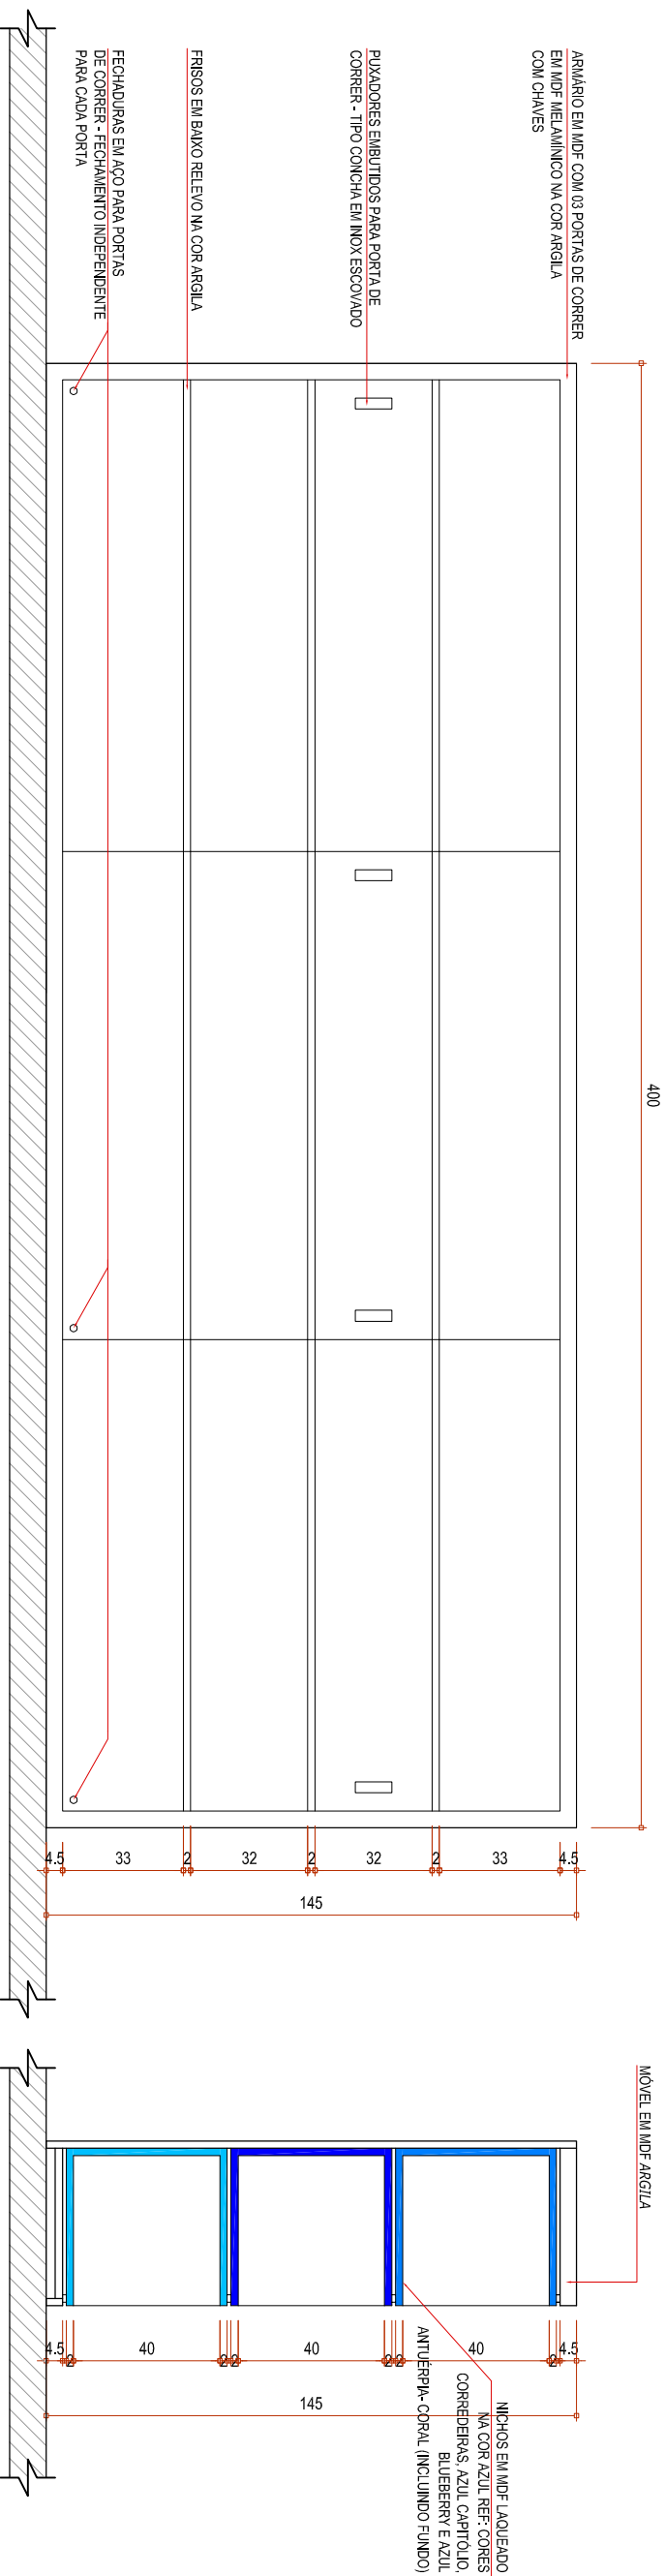


VISTA FRONTAL EXTERNA
ESCALA 1:20


CAIXAS MÓVEIS INFERIORES

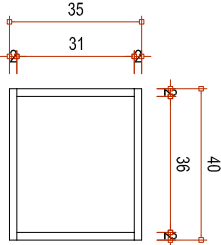

PLANTA
ESCALA 1:20

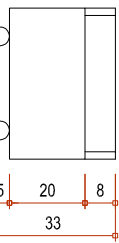


VISTA FRONTAL
ESCALA 1:20

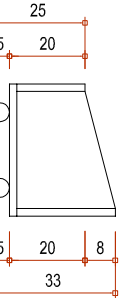


CORTE
ESCALA 1:20


CAIXAS SUPERIORES

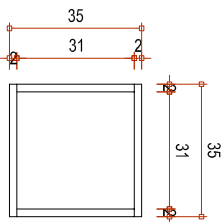

PLANTA
ESCALA 1:20

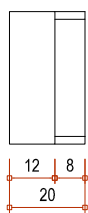

VISTA FRONTAL
ESCALA 1:20

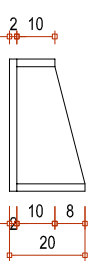

CORTE
ESCALA 1:20

01/09/16	EMISSION INICIAL
DATA	ALTERAÇÕES DE PROJETO



CONSTRUÇÃO DA UNIDADE INTEGRADA SESC SENAC RIO NEGRO/PR

RUA MARÇAL JOSÉ PEREIRA, 100 / 110


PROJETO DE MOBILIÁRIO

DETALHAMENTO DE MOBILIÁRIO


AUTOR PROJETO	ANGELA CRISTINA KAWKA, CAU: A23394-9
PROJETISTA	CARLA VENDRANINI MOQUELIM, CAU: A55094-9
PROJETISTA	FERNANDA D. FOLTRAN, CAU: A55072-8
SERVIÇO SOCIAL DO COMÉRCIO - SESCOOP / SERVIÇO NACIONAL DE APRENDIZAGEM COMERCIAL - SENAC/PR	

PROJETO	13 / 15
---------	---------

ITEM 576A - ESTANTE SALA DE LEITURA - ALTA

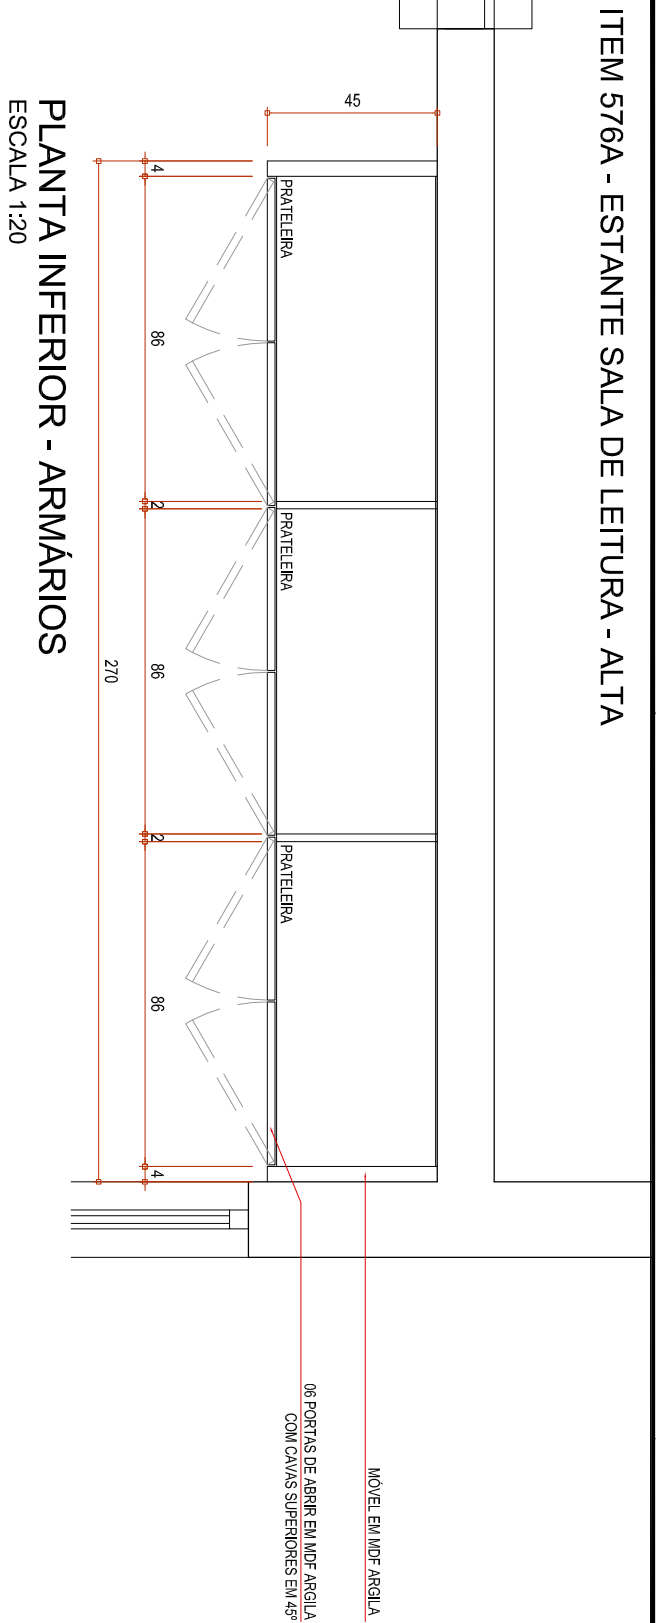


PLANTA INFERIOR - ARMÁRIOS
ESCALA 1:20

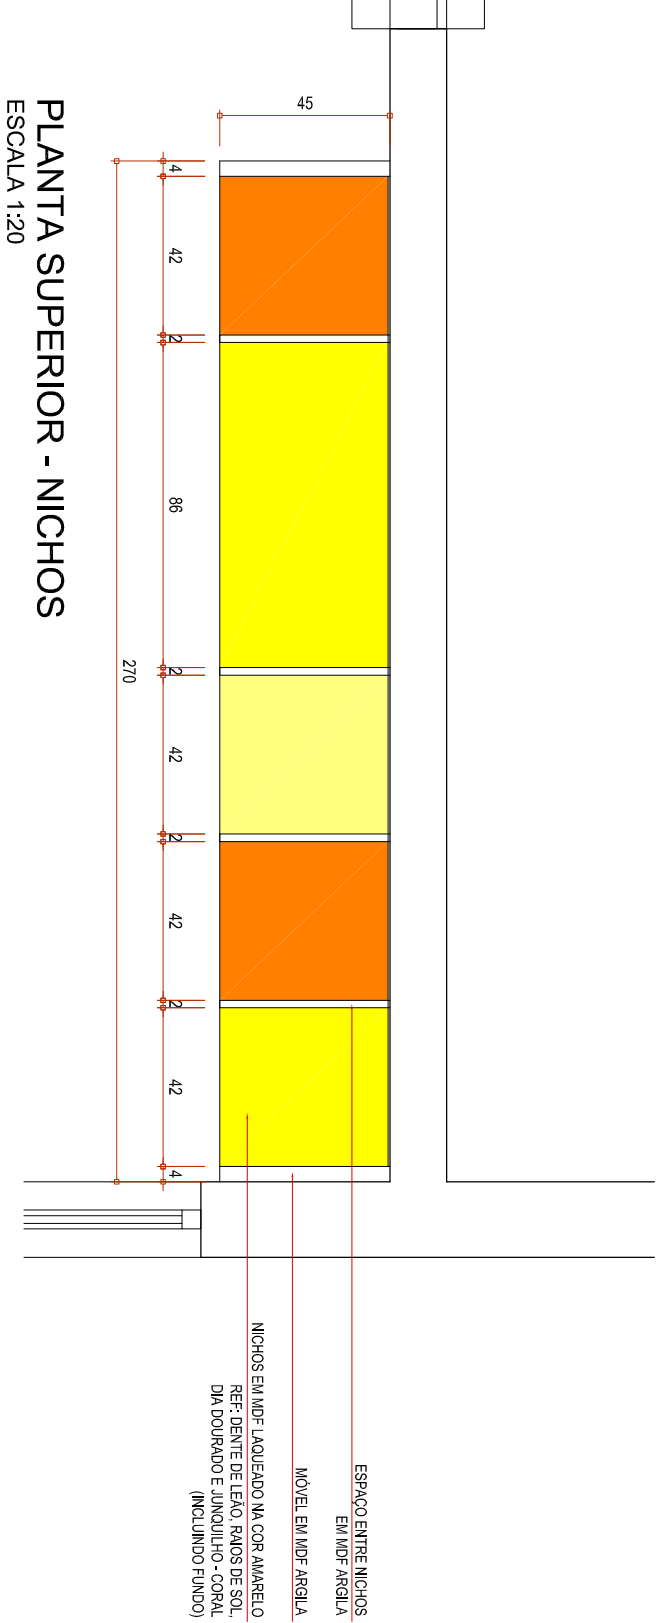


PLANTA SUPERIOR - NICHOS
ESCALA 1:20


ITEM 576B - ESTANTE SALA DE LEITURA - BAIXA

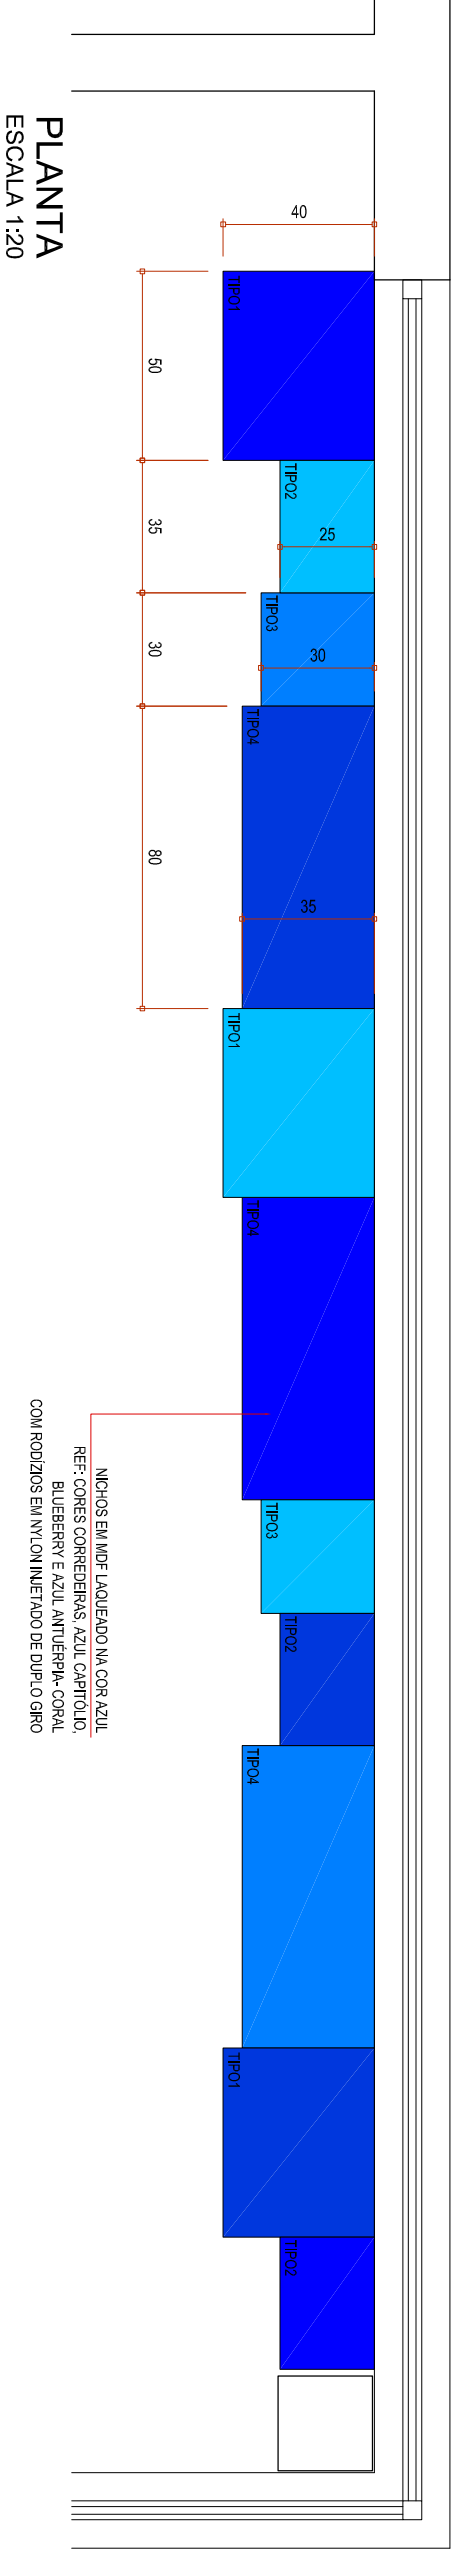

PLANTA
ESCALA 1:20

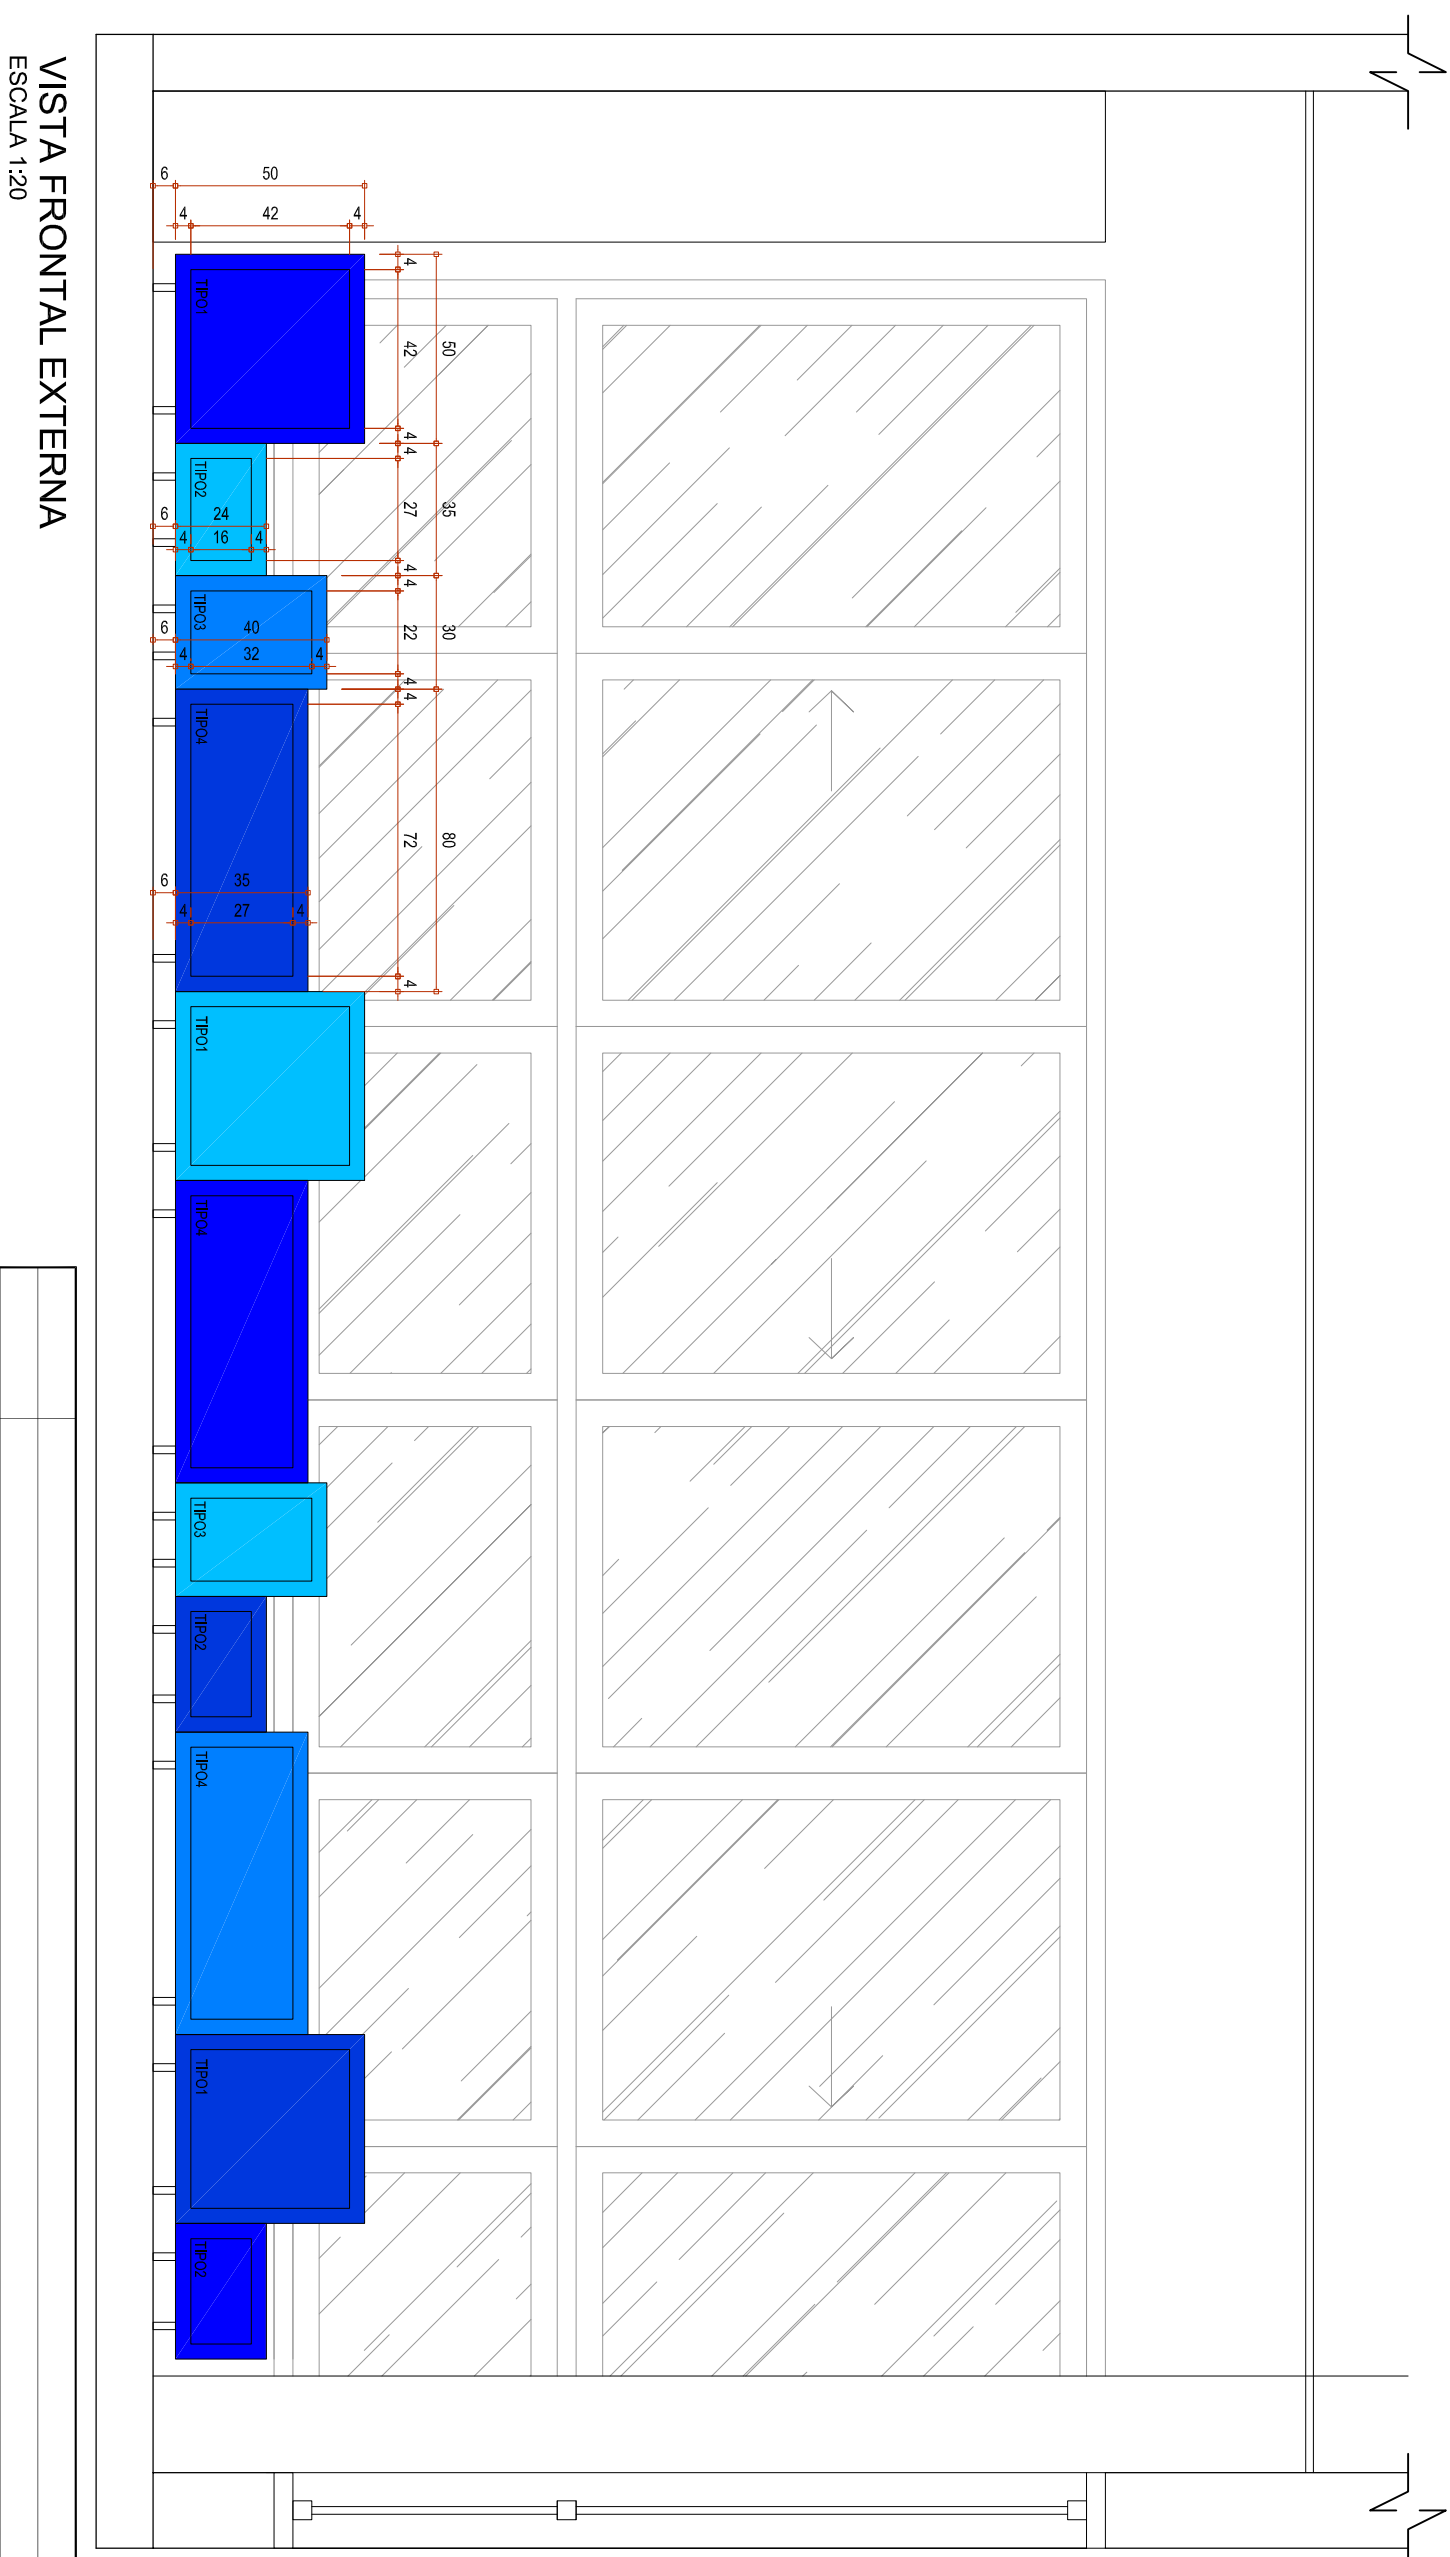

VISTA FRONTAL EXTERNA
ESCALA 1:20

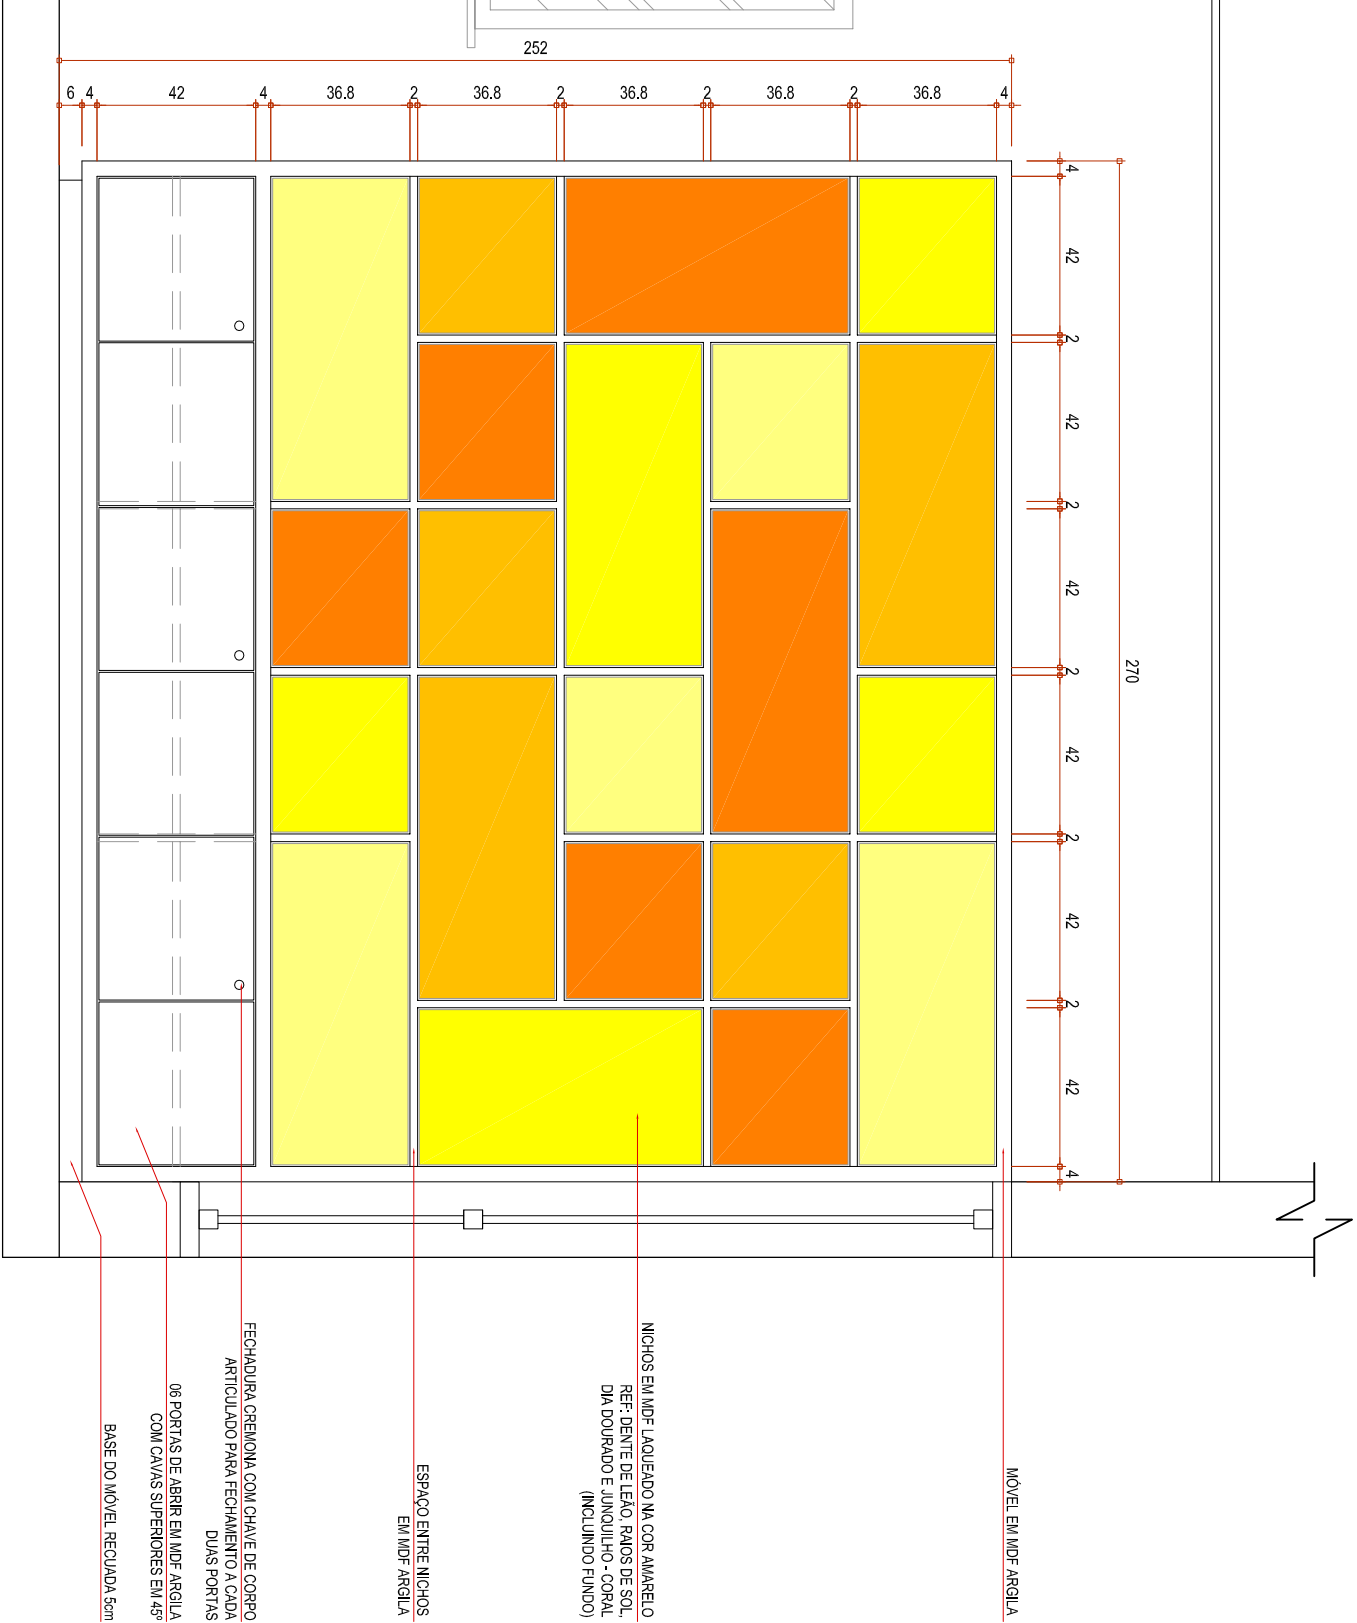

VISTA FRONTAL EXTERNA
ESCALA 1:20

NICHOS EM MDF LAQUEADO NA COR AMARELO
REF: COKES CORREDEIRAS, AZUL CARPITOLO,
BLUESBERRY E AZUL ANTIGUERRA-CORAL
COM RODÍZIOS EM TONALIDADE DE DIFUSÃO BRANCO

01/09/16	EMISSION INICIAL
DATA	ALTERAÇÕES DE PROJETO



OBRA: CONSTRUÇÃO DA UNIDADE INTEGRADA SESC SENAC RIO NEGRO/PR


LOCAL: RUA MARÇAL JOSÉ PEREIRA, 100 / 110

TIPO: PROJETO DE MOBILIÁRIO


DETALHAMENTO DE MOBILIÁRIO

AUTOR PROJETO	ANGELA CRISTINA KAWKA CAU: A35394-9
DESENHISTA	CARLA VENDRANINI MOULAM CAU: A55094-9
PROJETISTA	FERNANDA D. FOLTRAN CAU: A55072-8
SERVIÇO SOCIAL DO COMÉRCIO - SESCOOP / SERVIÇO NACIONAL DE APRENDIZAGEM COMERCIAL - SENAC/PR	

PROJETO	14
ESCALA	1:25
ACRÓSTICO	ACRÓSTICO

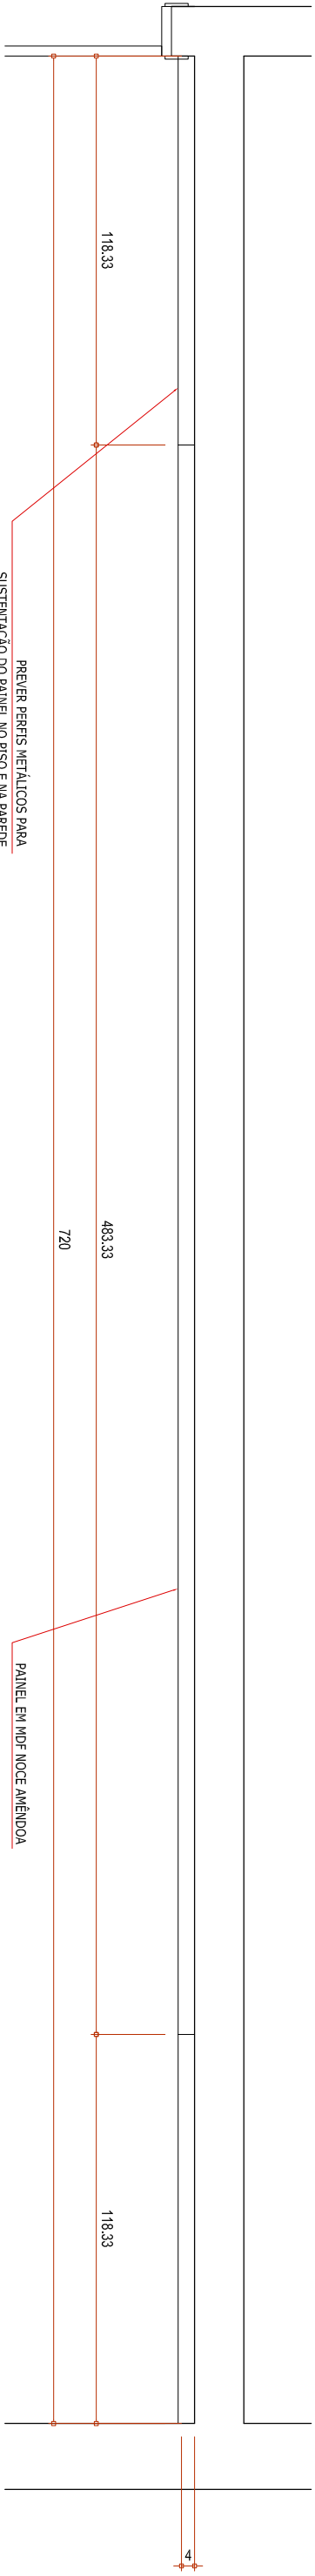

PLANTA
ESCALA 1:20

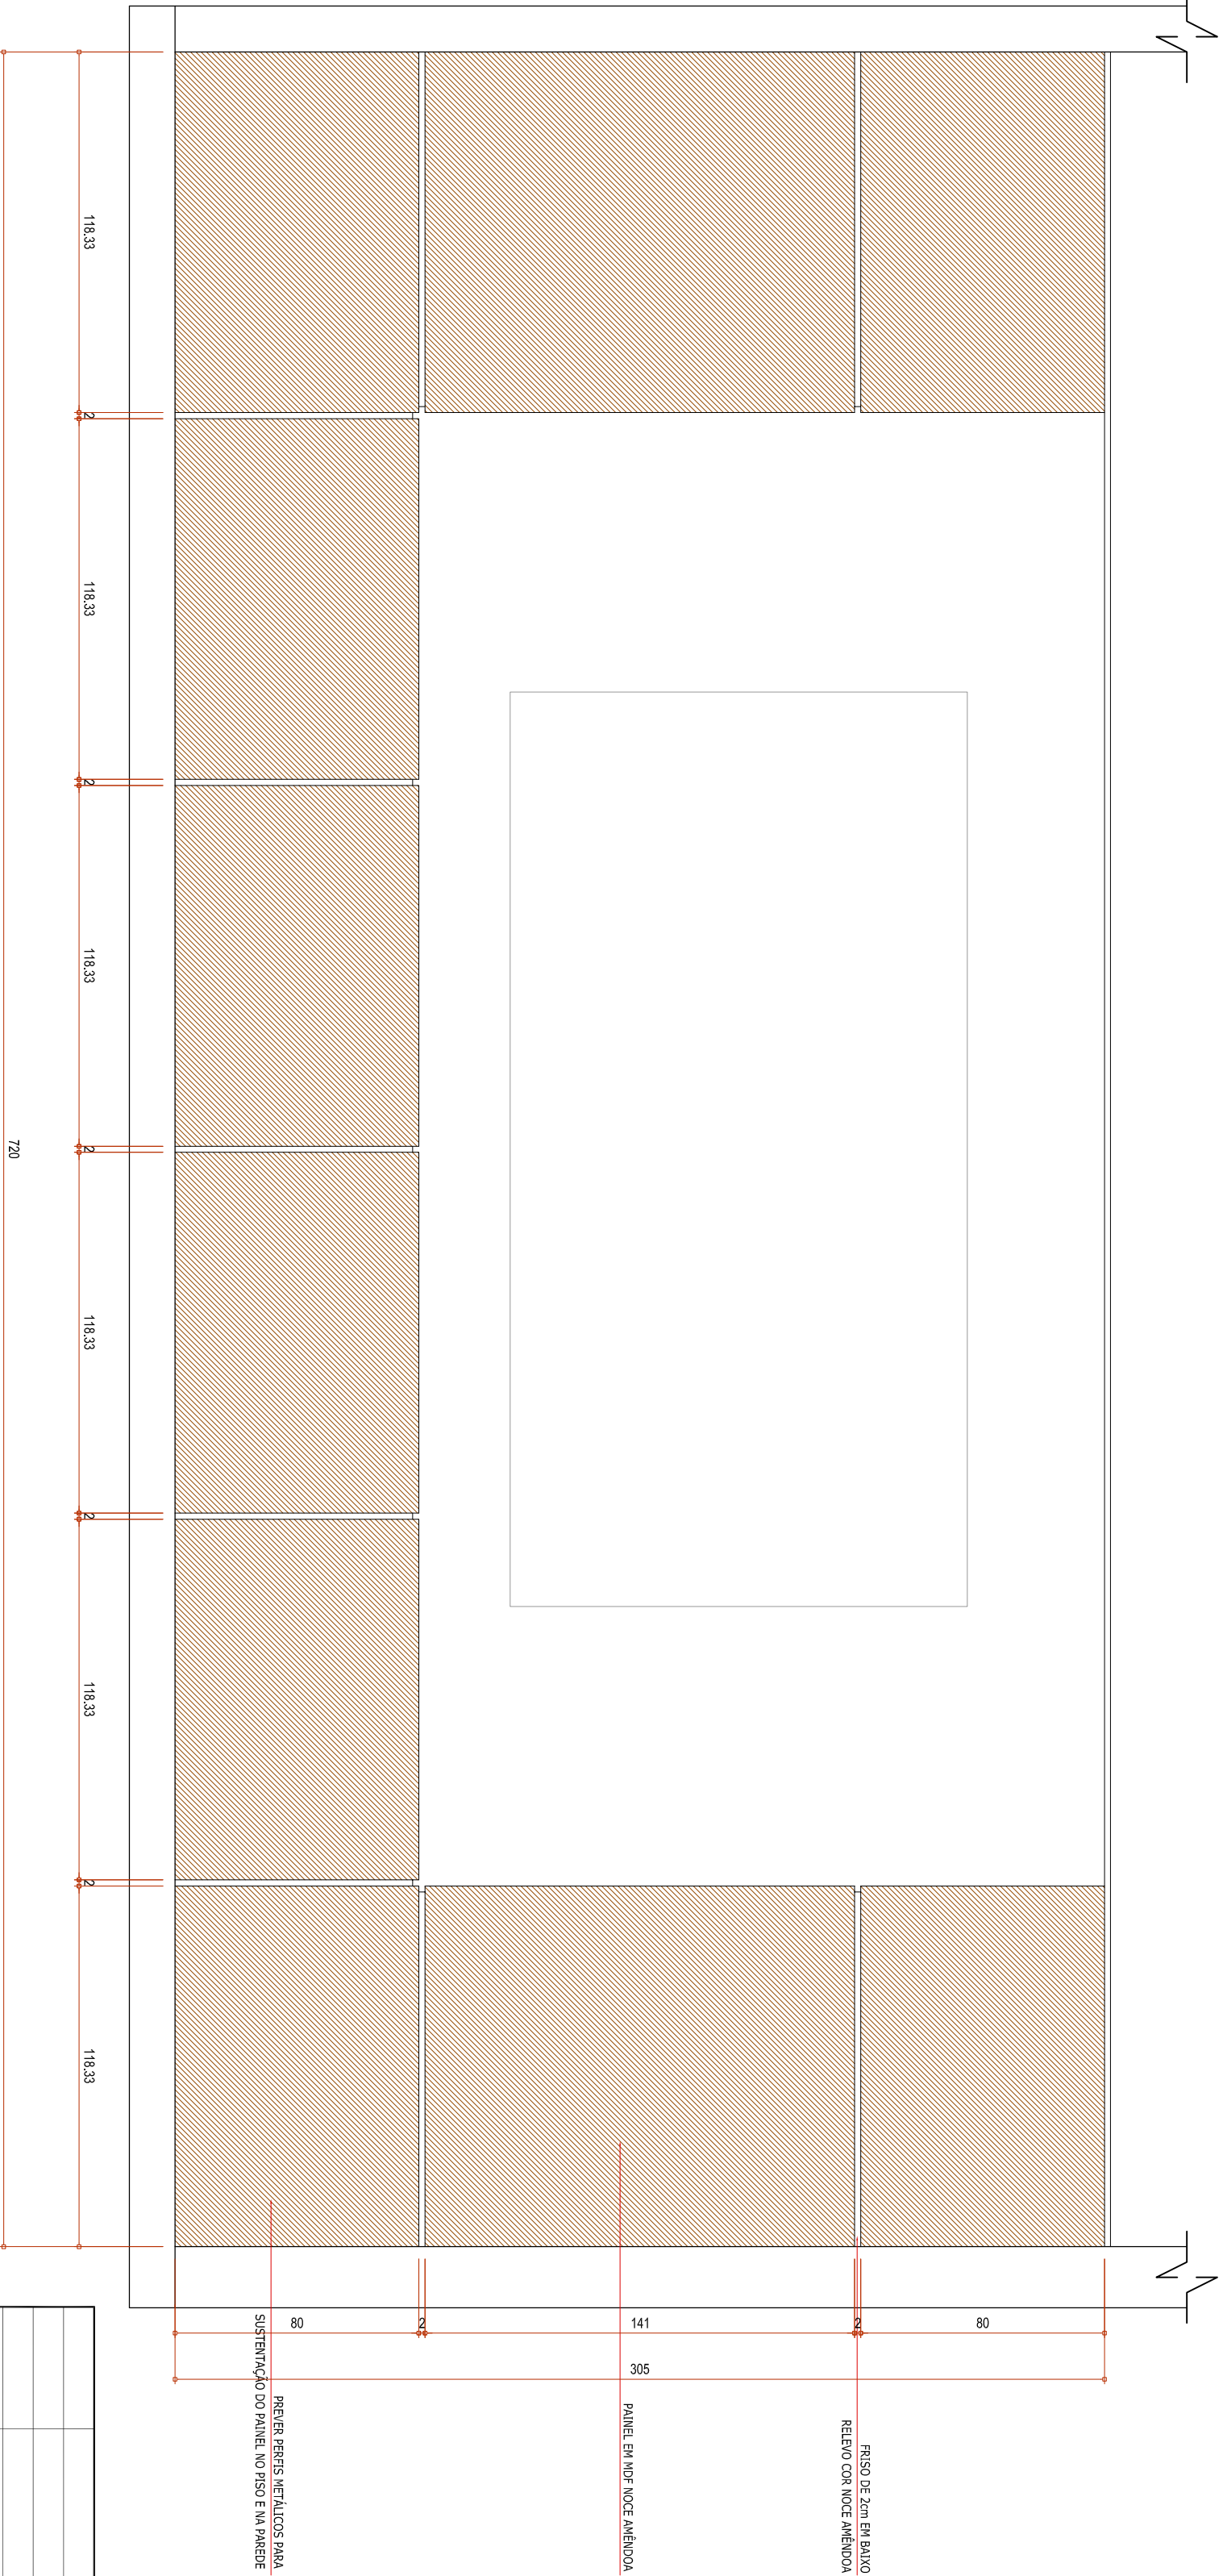

VISTA FRONTAL EXTERNA
ESCALA 1:20

01/09/16	EMIÇÃO INICIAL
DATA	ALTERAÇÕES DE PROJETO



OBRA:	CONSTRUÇÃO DA UNIDADE INTEGRADA SESC SENAC RIO NEGRO/PR
LOCAL:	RUA MARÇAL JOSÉ PEREIRA, 100 / 110
TIPO:	PROJETO DE MOBILIÁRIO

DETALHAMENTO DE MOBILIÁRIO

AUTOR PROJETO	ANGELA CRISTINA KAWKA CAU: A33394-9 CARLA VENDRAMIN MQUELAM CAU: A55094-9 FERNANDA D. FOLTRAN CAU: A55072-8
PROJETISTAS	SERVIÇO SOCIAL DO COMÉRCIO - SESCOOP / SERVIÇO NACIONAL DE APRENDIZAGEM COMERCIAL - SENAC/PR

DATA	SET/16
ESCALA	1:25
DREINHO	ACKCM/PDF
PROJETA	15/15