



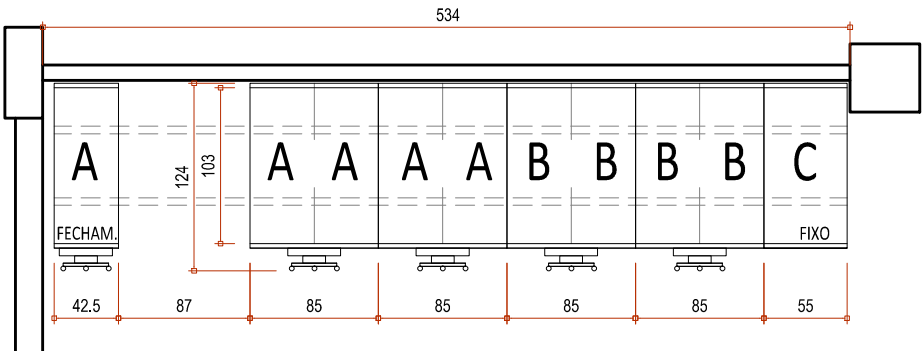

PLANTA BAIXA - ESTANTE DESLIZANTE

ESCALA 1:50

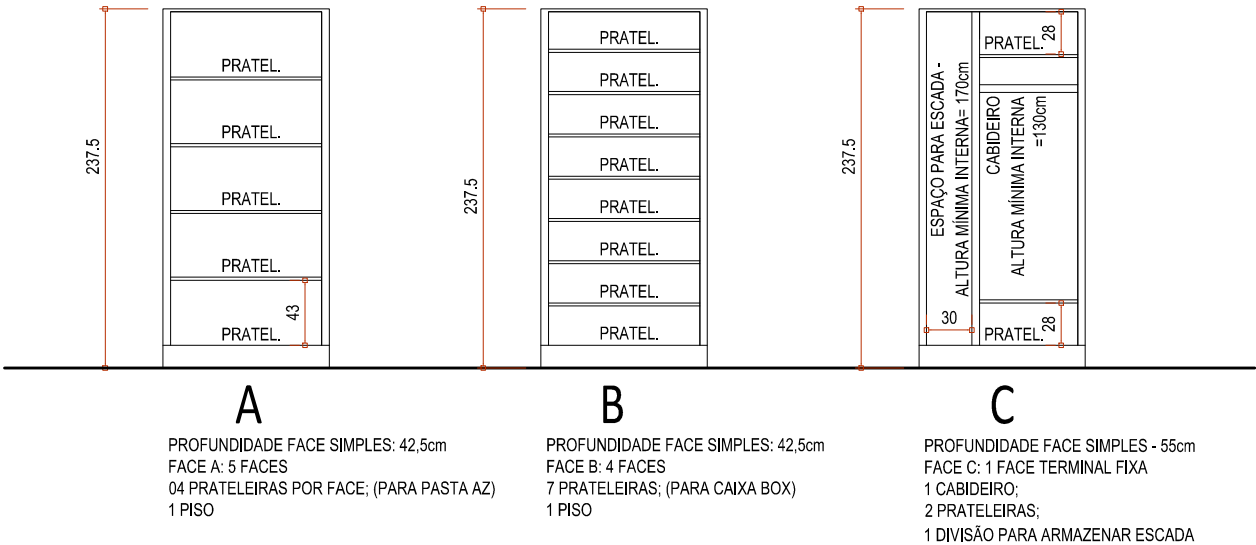

ELEVAÇÕES ESQUEMÁTICAS - FACES

ESCALA 1:50



OBRA: ADMINISTRAÇÃO REGIONAL - SENAC-PR		
CONTEUDO ESTANTE DESLIZANTE - AGE		
AUTOR DO PROJETO / RESPONSÁVEL TÉCNICO CARLA GIOVANA VENDRAMIN MIQUELAM CAU: A55094-9	DATA AGO/19	PRANCHA UN
	ESCALA 1:50	
PROPRIETÁRIO SERVIÇO NACIONAL DE APRENDIZAGEM COMERCIAL - SENAC/PR	DESENHO CGVM	