



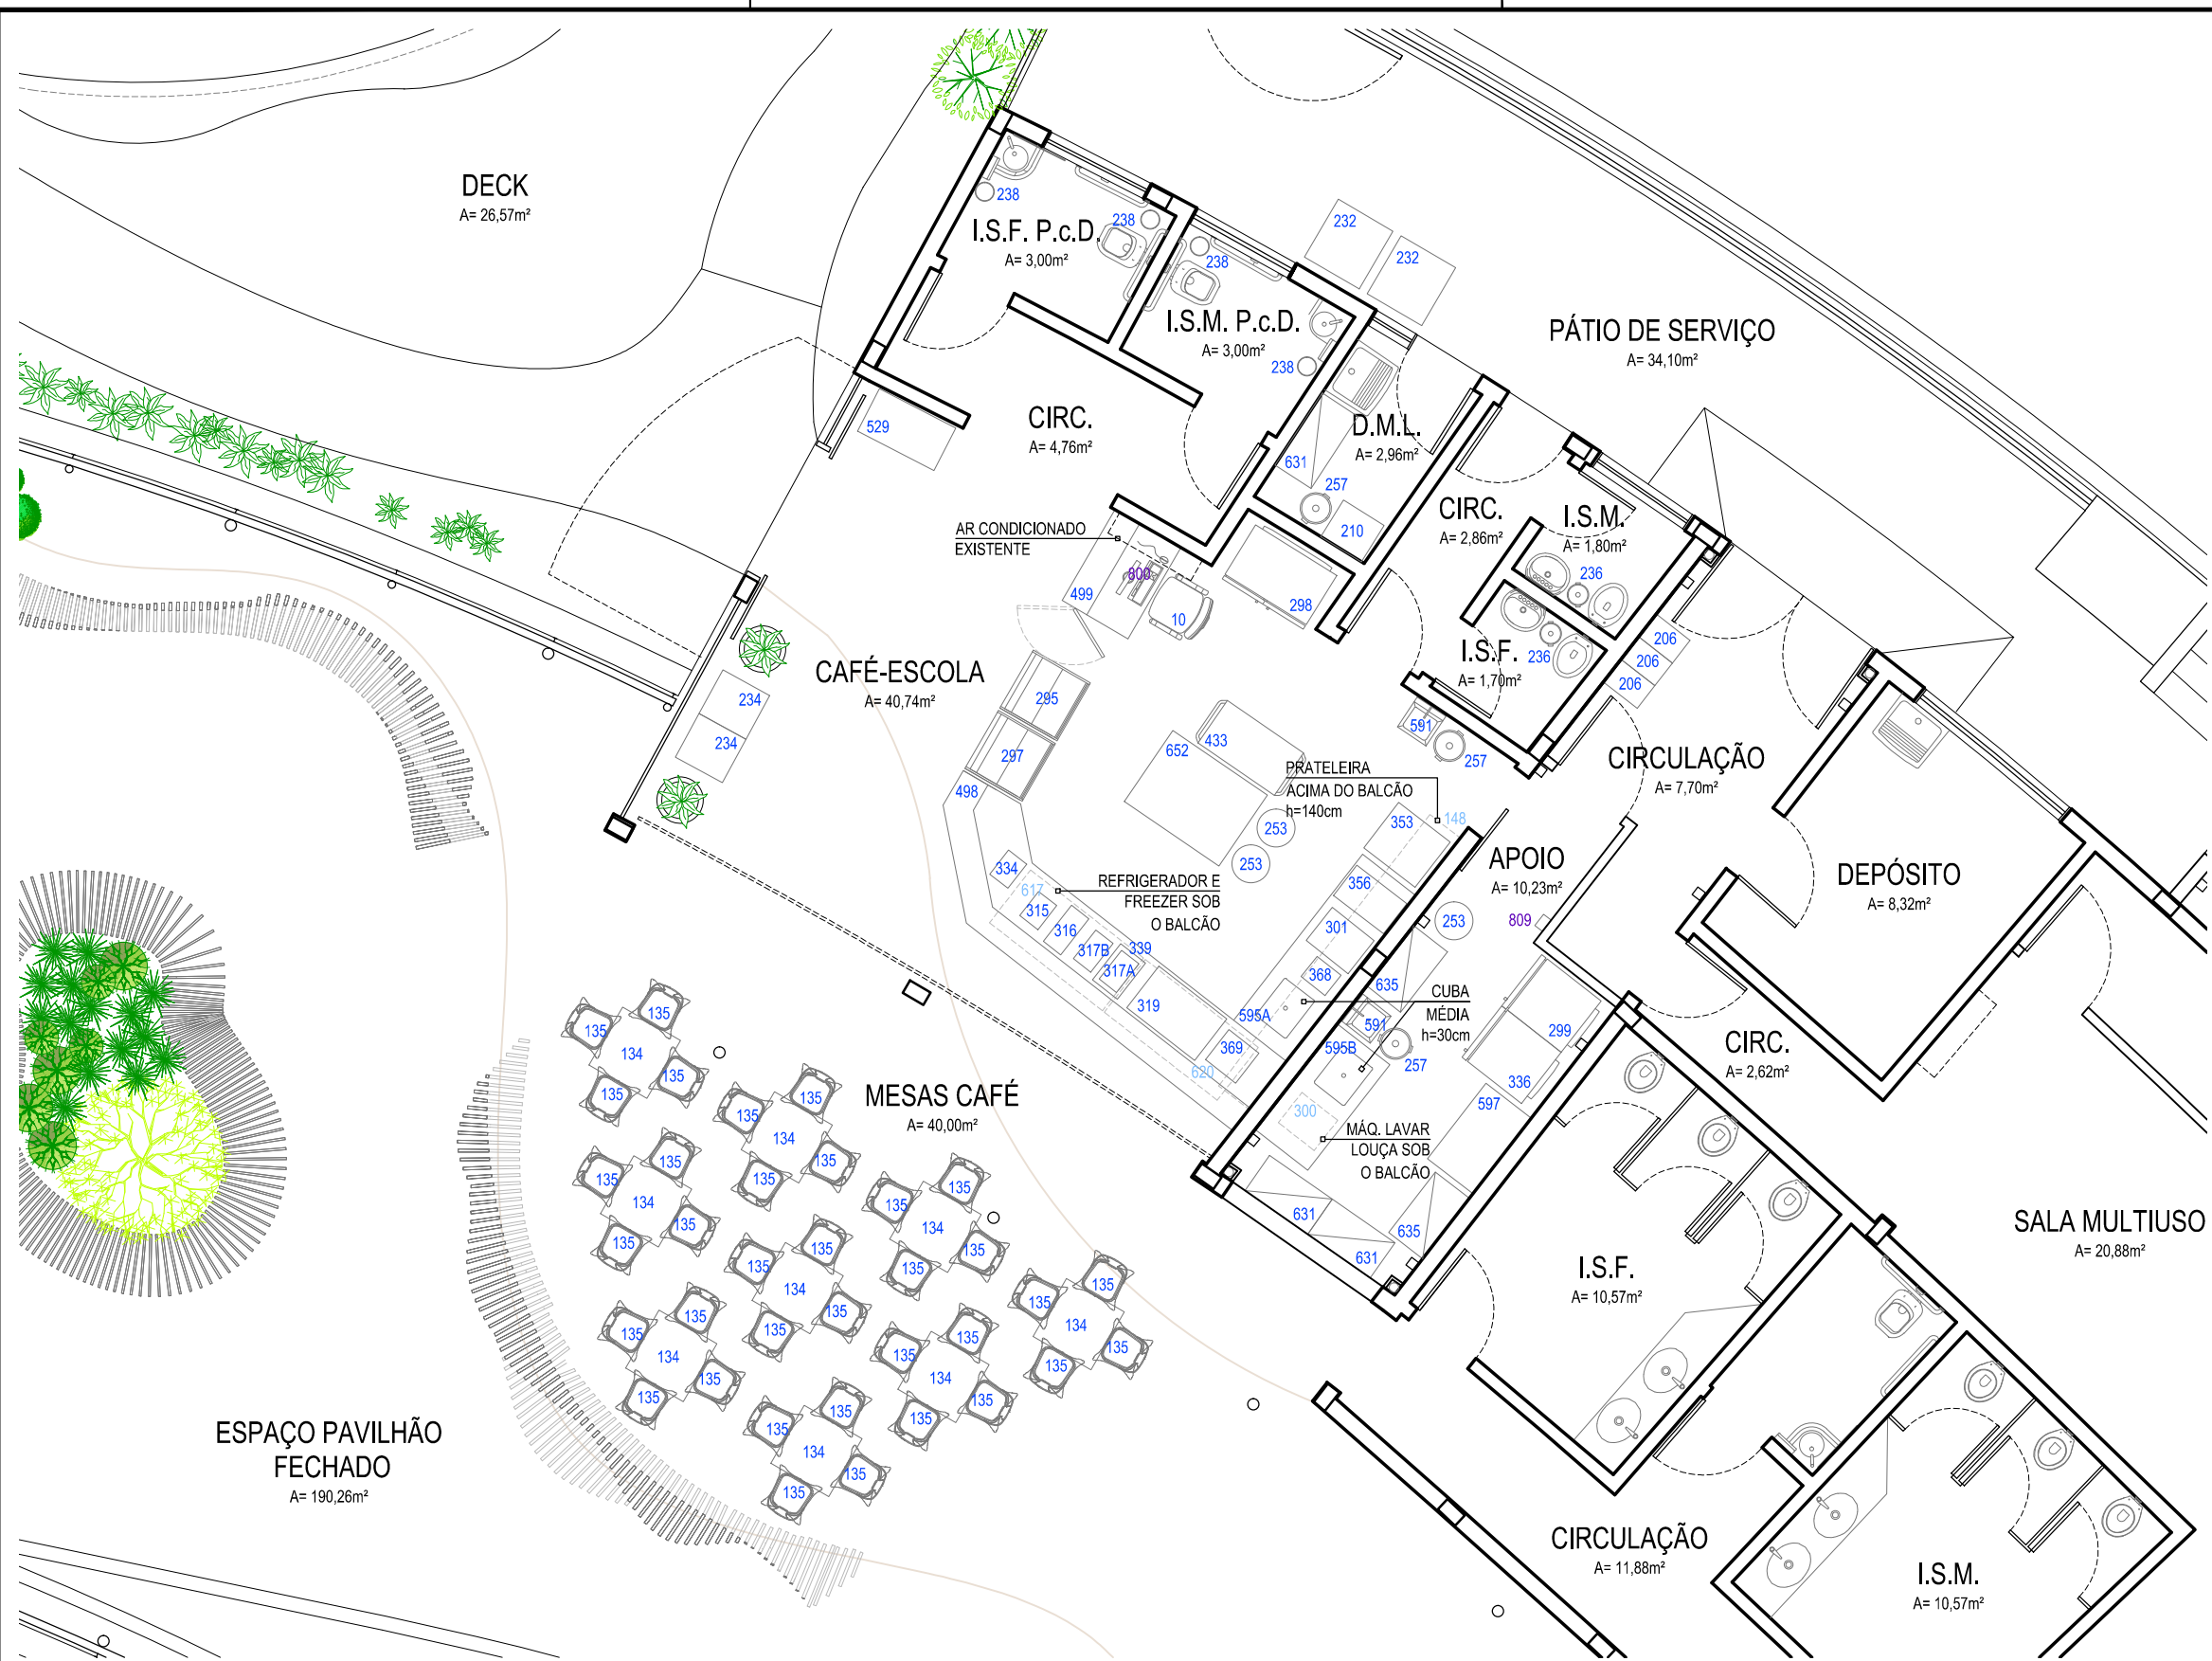

| LISTA DE MOBILIÁRIO/ EQUIPAMENTOS / DIDÁTICOS |                                                                |
|-----------------------------------------------|----------------------------------------------------------------|
| Nº                                            | DESCRIÇÃO                                                      |
| 10                                            | CADEIRA ESTOFADA GIRATÓRIA SEM BRAÇO BASE ALTA                 |
| 134                                           | MESA DE RESTAURANTE EM AÇO E MADEIRA                           |
| 135                                           | CADEIRA DE RESTAURANTE EM AÇO                                  |
| 148                                           | PRATELEIRA MODULAR METÁLICA                                    |
| 206                                           | GUARDA-VOLUME METÁLICO 2 PORTAS                                |
| 210                                           | ARMÁRIO METÁLICO PARA LIMPEZA 1 PORTA                          |
| 232                                           | CARRINHO PARA TRANSPORTE DE LIXO 240L                          |
| 234                                           | LIXEIRA PARA LANCHONETE EM MDF                                 |
| 236                                           | LIXEIRA EM AÇO INOX COM PEDAL E CESTO REMOVÍVEL Ø25cm 12L      |
| 238                                           | LIXEIRA EM AÇO INOX COM TAMPA BASCULANTE Ø25cm 12L             |
| 253                                           | LIXEIRA EM AÇO INOX COM PEDAL 50L                              |
| 257                                           | LIXEIRA EM AÇO INOX COM PEDAL E CESTO REMOVÍVEL Ø30cm 20L      |
| 295                                           | VITRINE EXPOSITORA REFRIGERADA                                 |
| 297                                           | VITRINE EXPOSITORA AQUECIDA                                    |
| 298                                           | VISA COOLER 2 PORTAS                                           |
| 299                                           | VISA COOLER 1 PORTA                                            |
| 300                                           | MÁQUINA DE LAVAR LOUÇA                                         |
| 301                                           | MÁQUINA DE GELO                                                |
| 315                                           | MÁQUINA CHOCOLATE QUENTE                                       |
| 316                                           | MÁQUINA DE CAFÉ CONVENCIONAL                                   |
| 317                                           | MOINHO (317A MOINHO PROFISSIONAL / 317B MOINHO COMERCIAL)      |
| 319                                           | MÁQUINA DE CAFÉ EXPRESSO 3 GRUPOS                              |
| 334                                           | MIXER PROFISSIONAL                                             |
| 336                                           | FREEZER COM PORTA DE VIDRO                                     |
| 339                                           | BATEDOR DE BORRA COM GAVETA                                    |
| 353                                           | FORNO MINICONVECÇÃO                                            |
| 356                                           | FORNO EXPRESS                                                  |
| 368                                           | PURIFICADOR DE ÁGUA                                            |
| 369                                           | BANDEJA EM INOX COM LAVA-COPO                                  |
| 433                                           | CARRO BANDEJA UTILITÁRIO                                       |
| 498                                           | BALCÃO DE ATENDIMENTO LANCHONETE                               |
| 499                                           | BALCÃO CAIXA                                                   |
| 529                                           | BALCÃO DE ATENDIMENTO COM RODÍZIOS                             |
| 591                                           | LAVATÓRIO DE HIGIENIZAÇÃO EM AÇO INOX (ACIONAMENTO POR JOELHO) |
| 595                                           | BALCÃO LATERAL COM CUBA (595A / 595B)                          |
| 597                                           | BALCÃO LATERAL COM PORTAS                                      |
| 617                                           | FREEZER HORIZONTAL 2 PORTAS                                    |
| 620                                           | REFRIGERADOR HORIZONTAL 2 PORTAS                               |
| 631                                           | ESTANTE COM PLANOS LISOS                                       |
| 635                                           | ARMÁRIO INOX FECHADO COM 2 PORTAS                              |
| 652                                           | MESA AUXILIAR COM RODÍZIOS                                     |
| CARRINHO PARA WORKSHOP GASTRONOMIA            |                                                                |
| CARRINHO PARA WORKSHOP BAR                    |                                                                |
| MESA DOBRÁVEL EM POLIETILENO                  |                                                                |
| 800                                           | COMPUTADOR (DESKTOP)                                           |
| 809                                           | PONTO BIOMÉTRICO                                               |

PLANTA BAIXA  
ESCALA 1:75

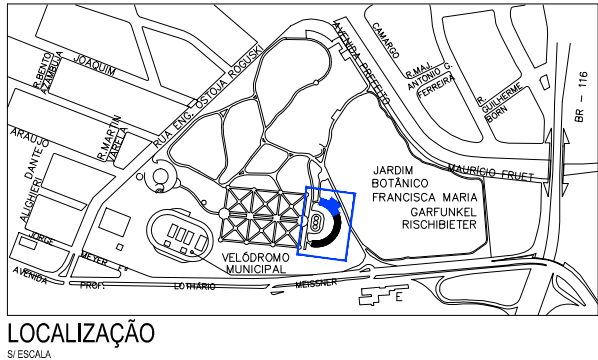



OBRA:  
**CAFÉ JARDIM BOTÂNICO**

CONTEÚDO:  
**PLANTA BAIXA  
PROPOSTA DE LAYOUT**

AUTOR DO PROJETO / RESPONSÁVEL TÉCNICO:  
ANDRÉ LUIS RIBEIRO LEITE

PROPRIETÁRIO:  
SERVIÇO NACIONAL DE APRENDIZAGEM COMERCIAL - SENAC/PR

DATA:  
AGO/20

ESCALA:  
1:75

DESENHO:  
ALRL

PRANCHA:  
**01**  
/01