




BALCÃO DE ATENDIMENTO CIM
ITEM 496

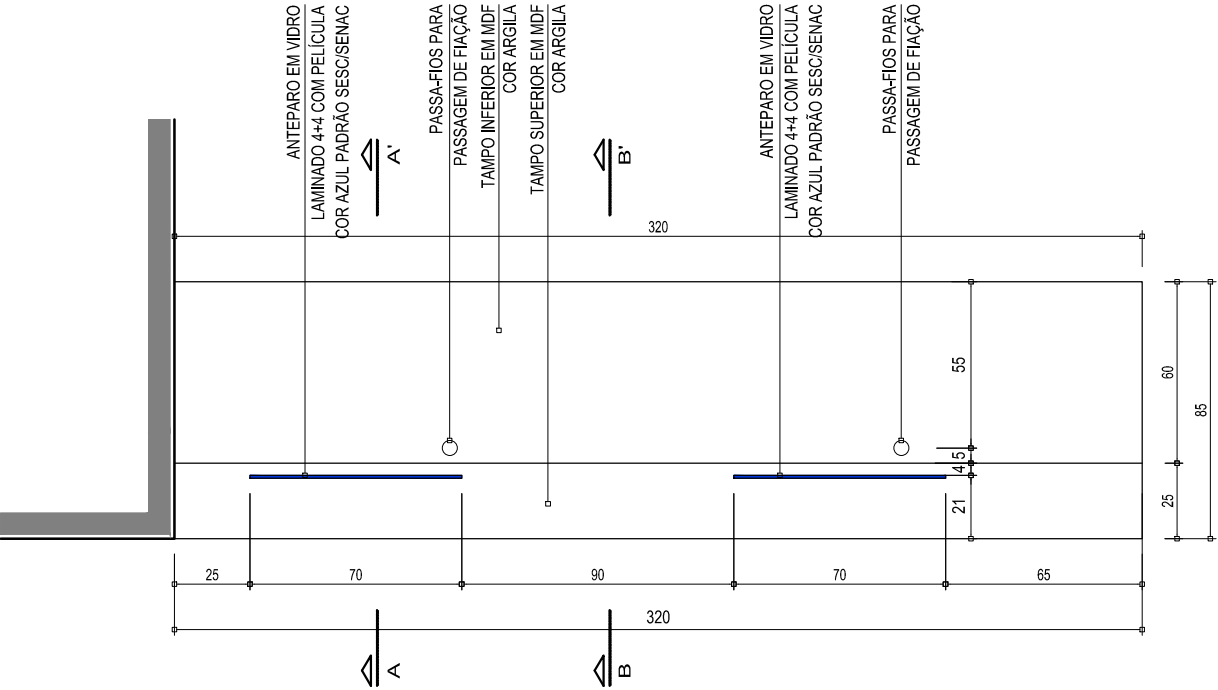


VISTA SUPERIOR
ESCALA 1:25

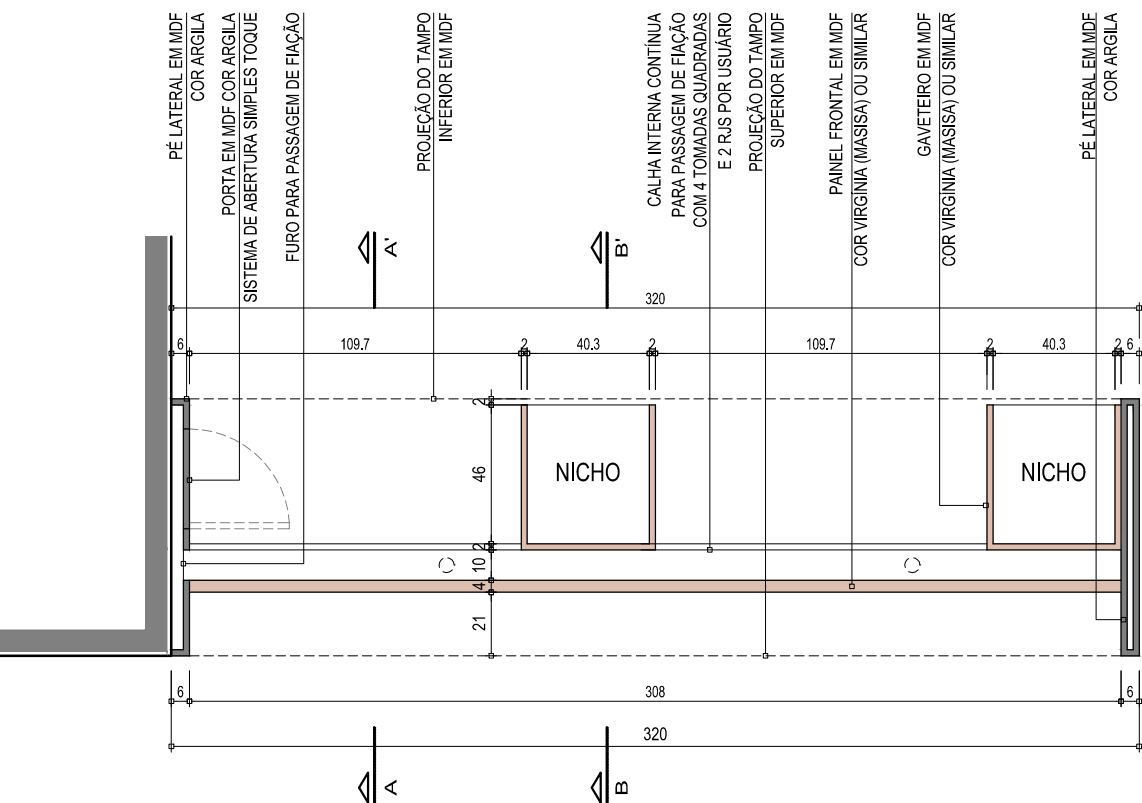


PLANTA BAIXA - NÍVEL INTERMEDIÁRIO
ESCALA 1:25

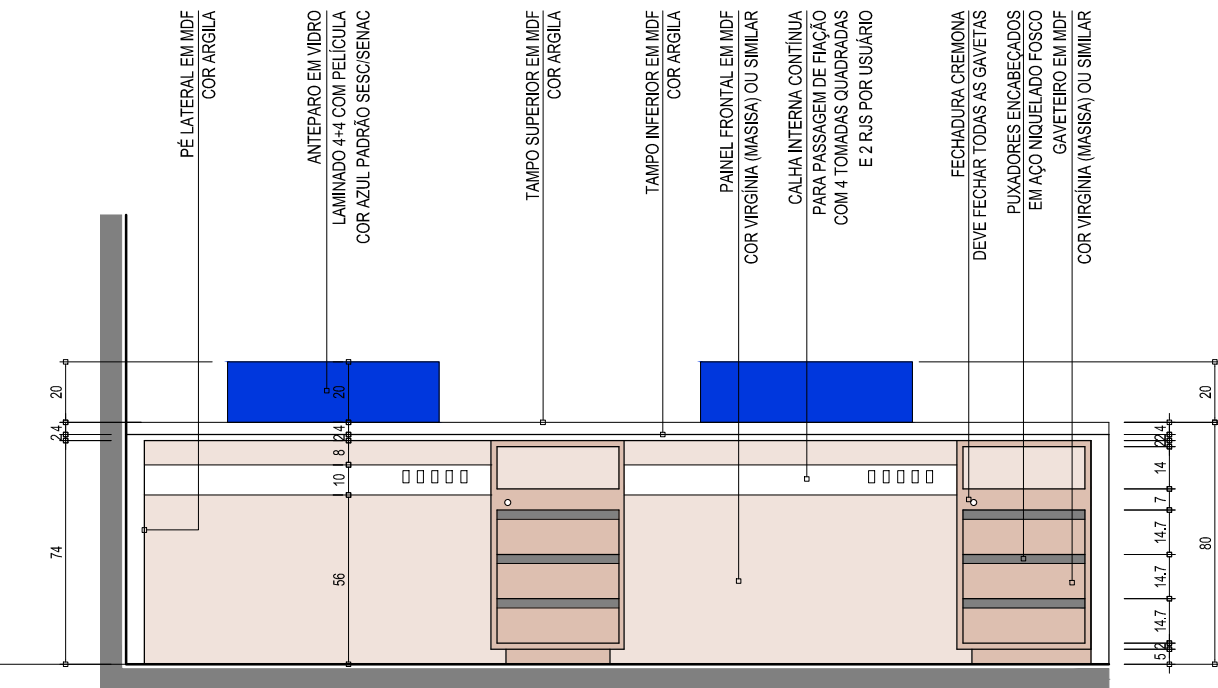


ELEVAÇÃO POSTERIOR
ESCALA 1:25

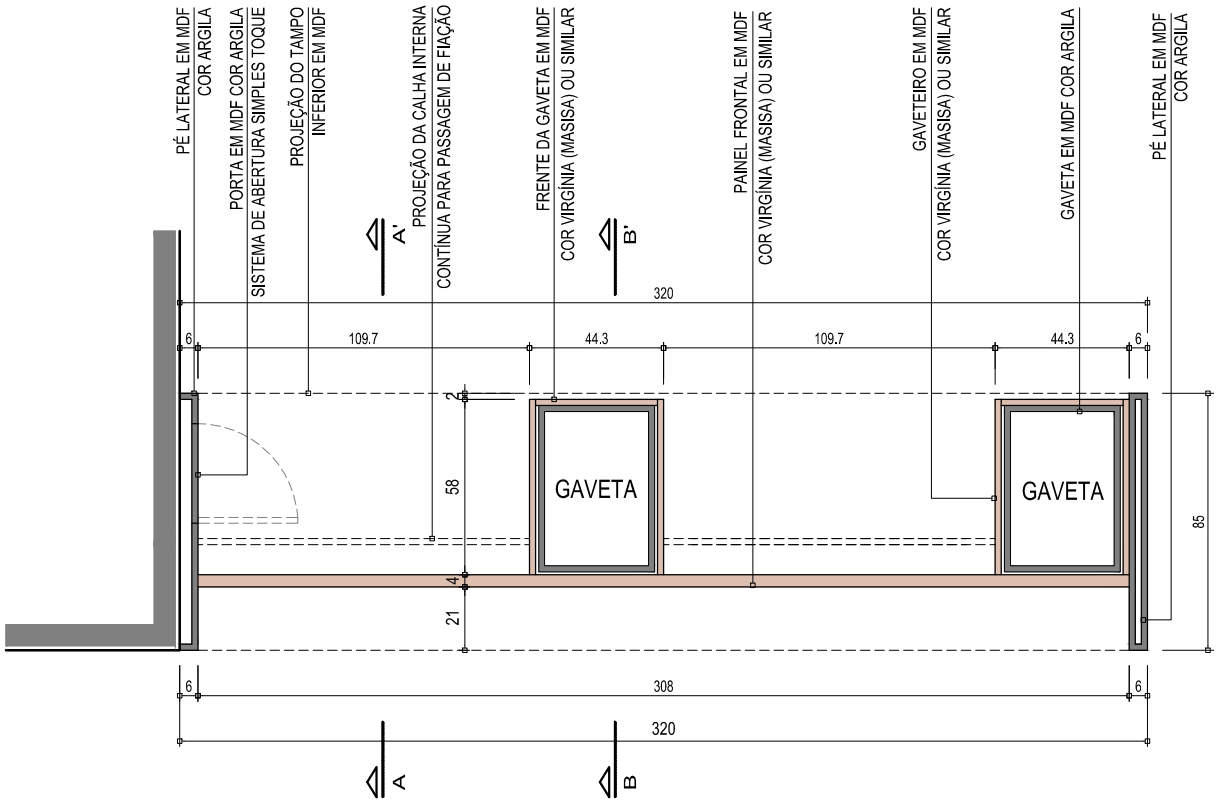


PLANTA BAIXA - NÍVEL INFERIOR
ESCALA 1:25

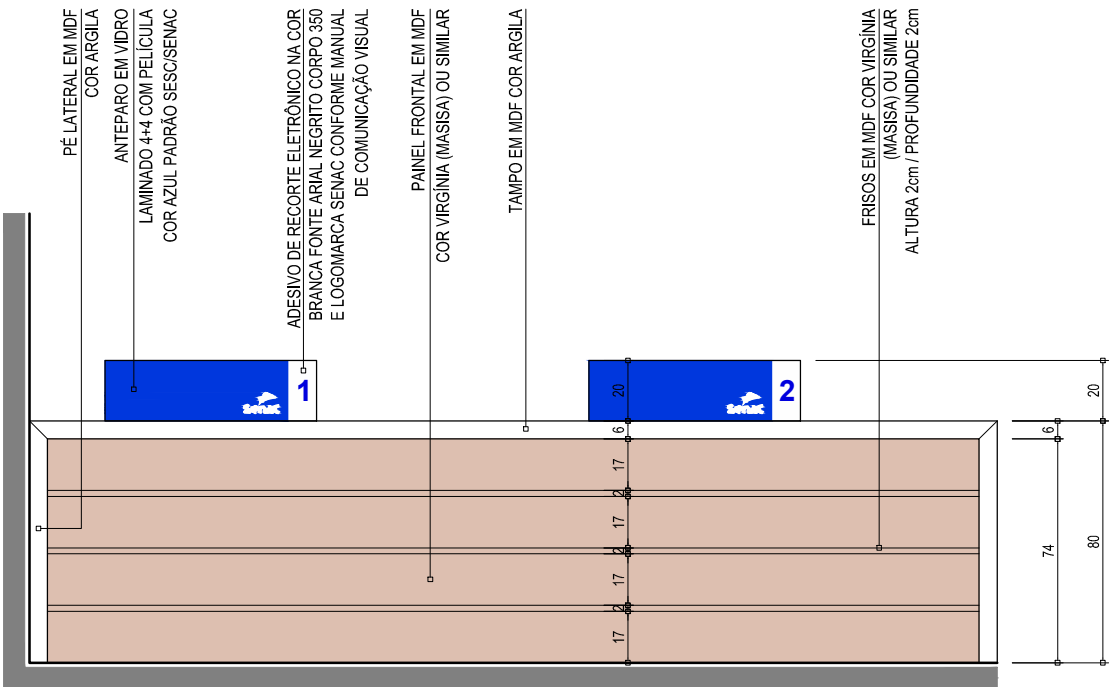

ELEVAÇÃO FRONTAL
ESCALA 1:25

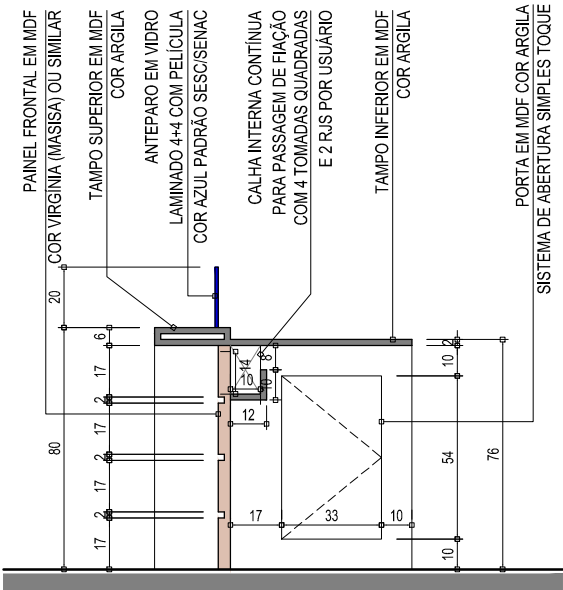


CORTE AA'
ESCALA 1:25

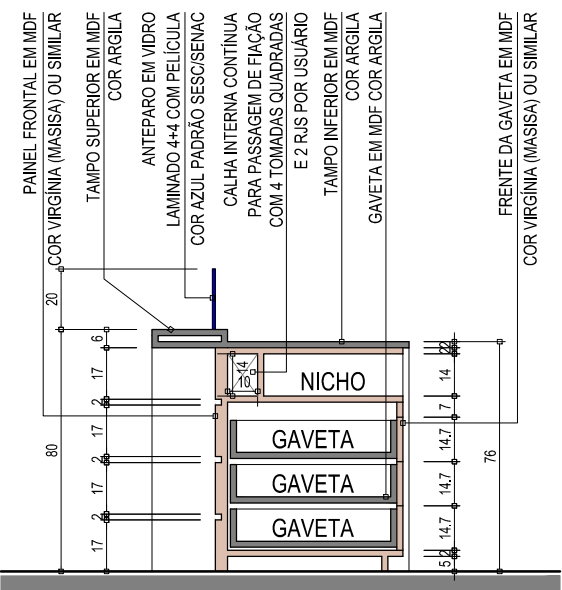


CORTE BB'
ESCALA 1:25


PÚLPITO PARA AUDITÓRIO
ITEM 501

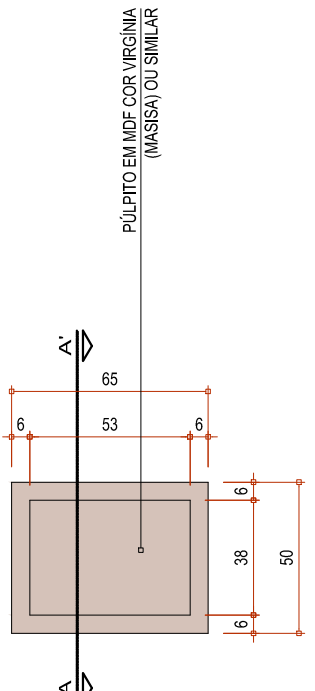


VISTA SUPERIOR
ESCALA 1:25

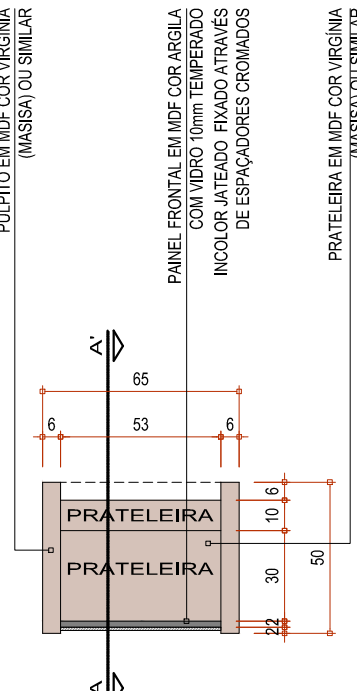


PLANTA BAIXA
ESCALA 1:25

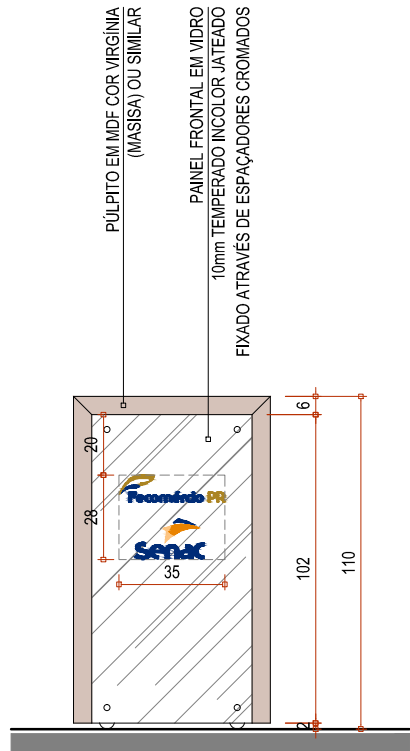

ELEVAÇÃO FRONTAL
ESCALA 1:25

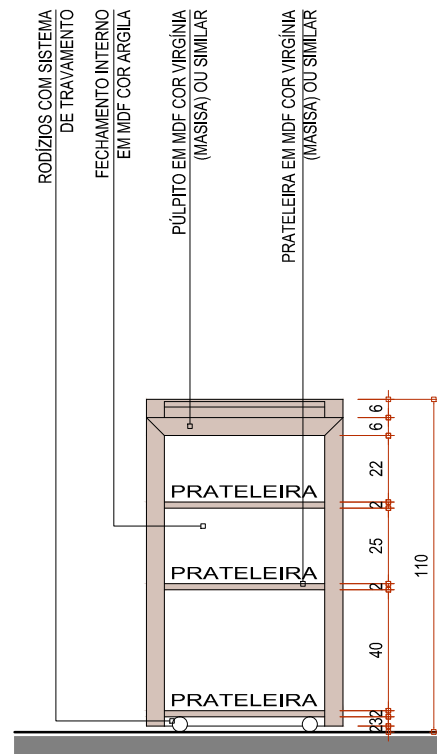

ELEVAÇÃO POSTERIOR
ESCALA 1:25

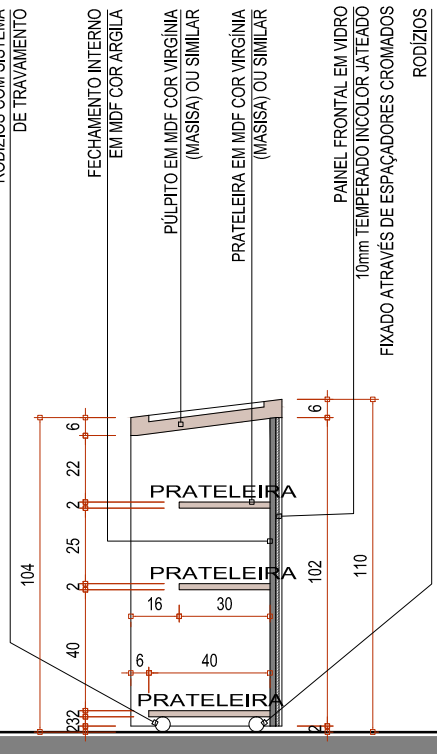

CORTE AA'
ESCALA 1:25

13/08/19	REVISÃO 06 - ALTERAÇÃO D.M.L. E DEPÓSITO DA ÁREA ADMINISTRATIVA E INSERÇÃO CARRINHO DE TRANSPORTE DE RESÍDUOS
30/04/19	REVISÃO 05
16/01/19	REVISÃO 04
19/11/18	REVISÃO 03
20/07/18	REVISÃO 02
20/06/18	REVISÃO 01
06/12/17	EMISSION INICIAL
DATA	ALTERAÇÕES DE PROJETO

OBRA:		UNIDADE DE EDUCAÇÃO PROFISSIONAL E TECNOLÓGICA DE CASTRO	
CONTEÚDO:		DETALHAMENTO MOBILIÁRIO	
AUTOR DO PROJETO / RESPONSÁVEL TÉCNICO:		EDUARDO DE ALMEIDA PEREIRA CAU/PR A41.667-3	DATA: AGO/19
PROPRIETÁRIO:		SERVIÇO NACIONAL DE APRENDIZAGEM COMERCIAL - SENAC/PR	ESCALA: 1:25
			DESENHO: EHAP
			PRANCHA: 02/02