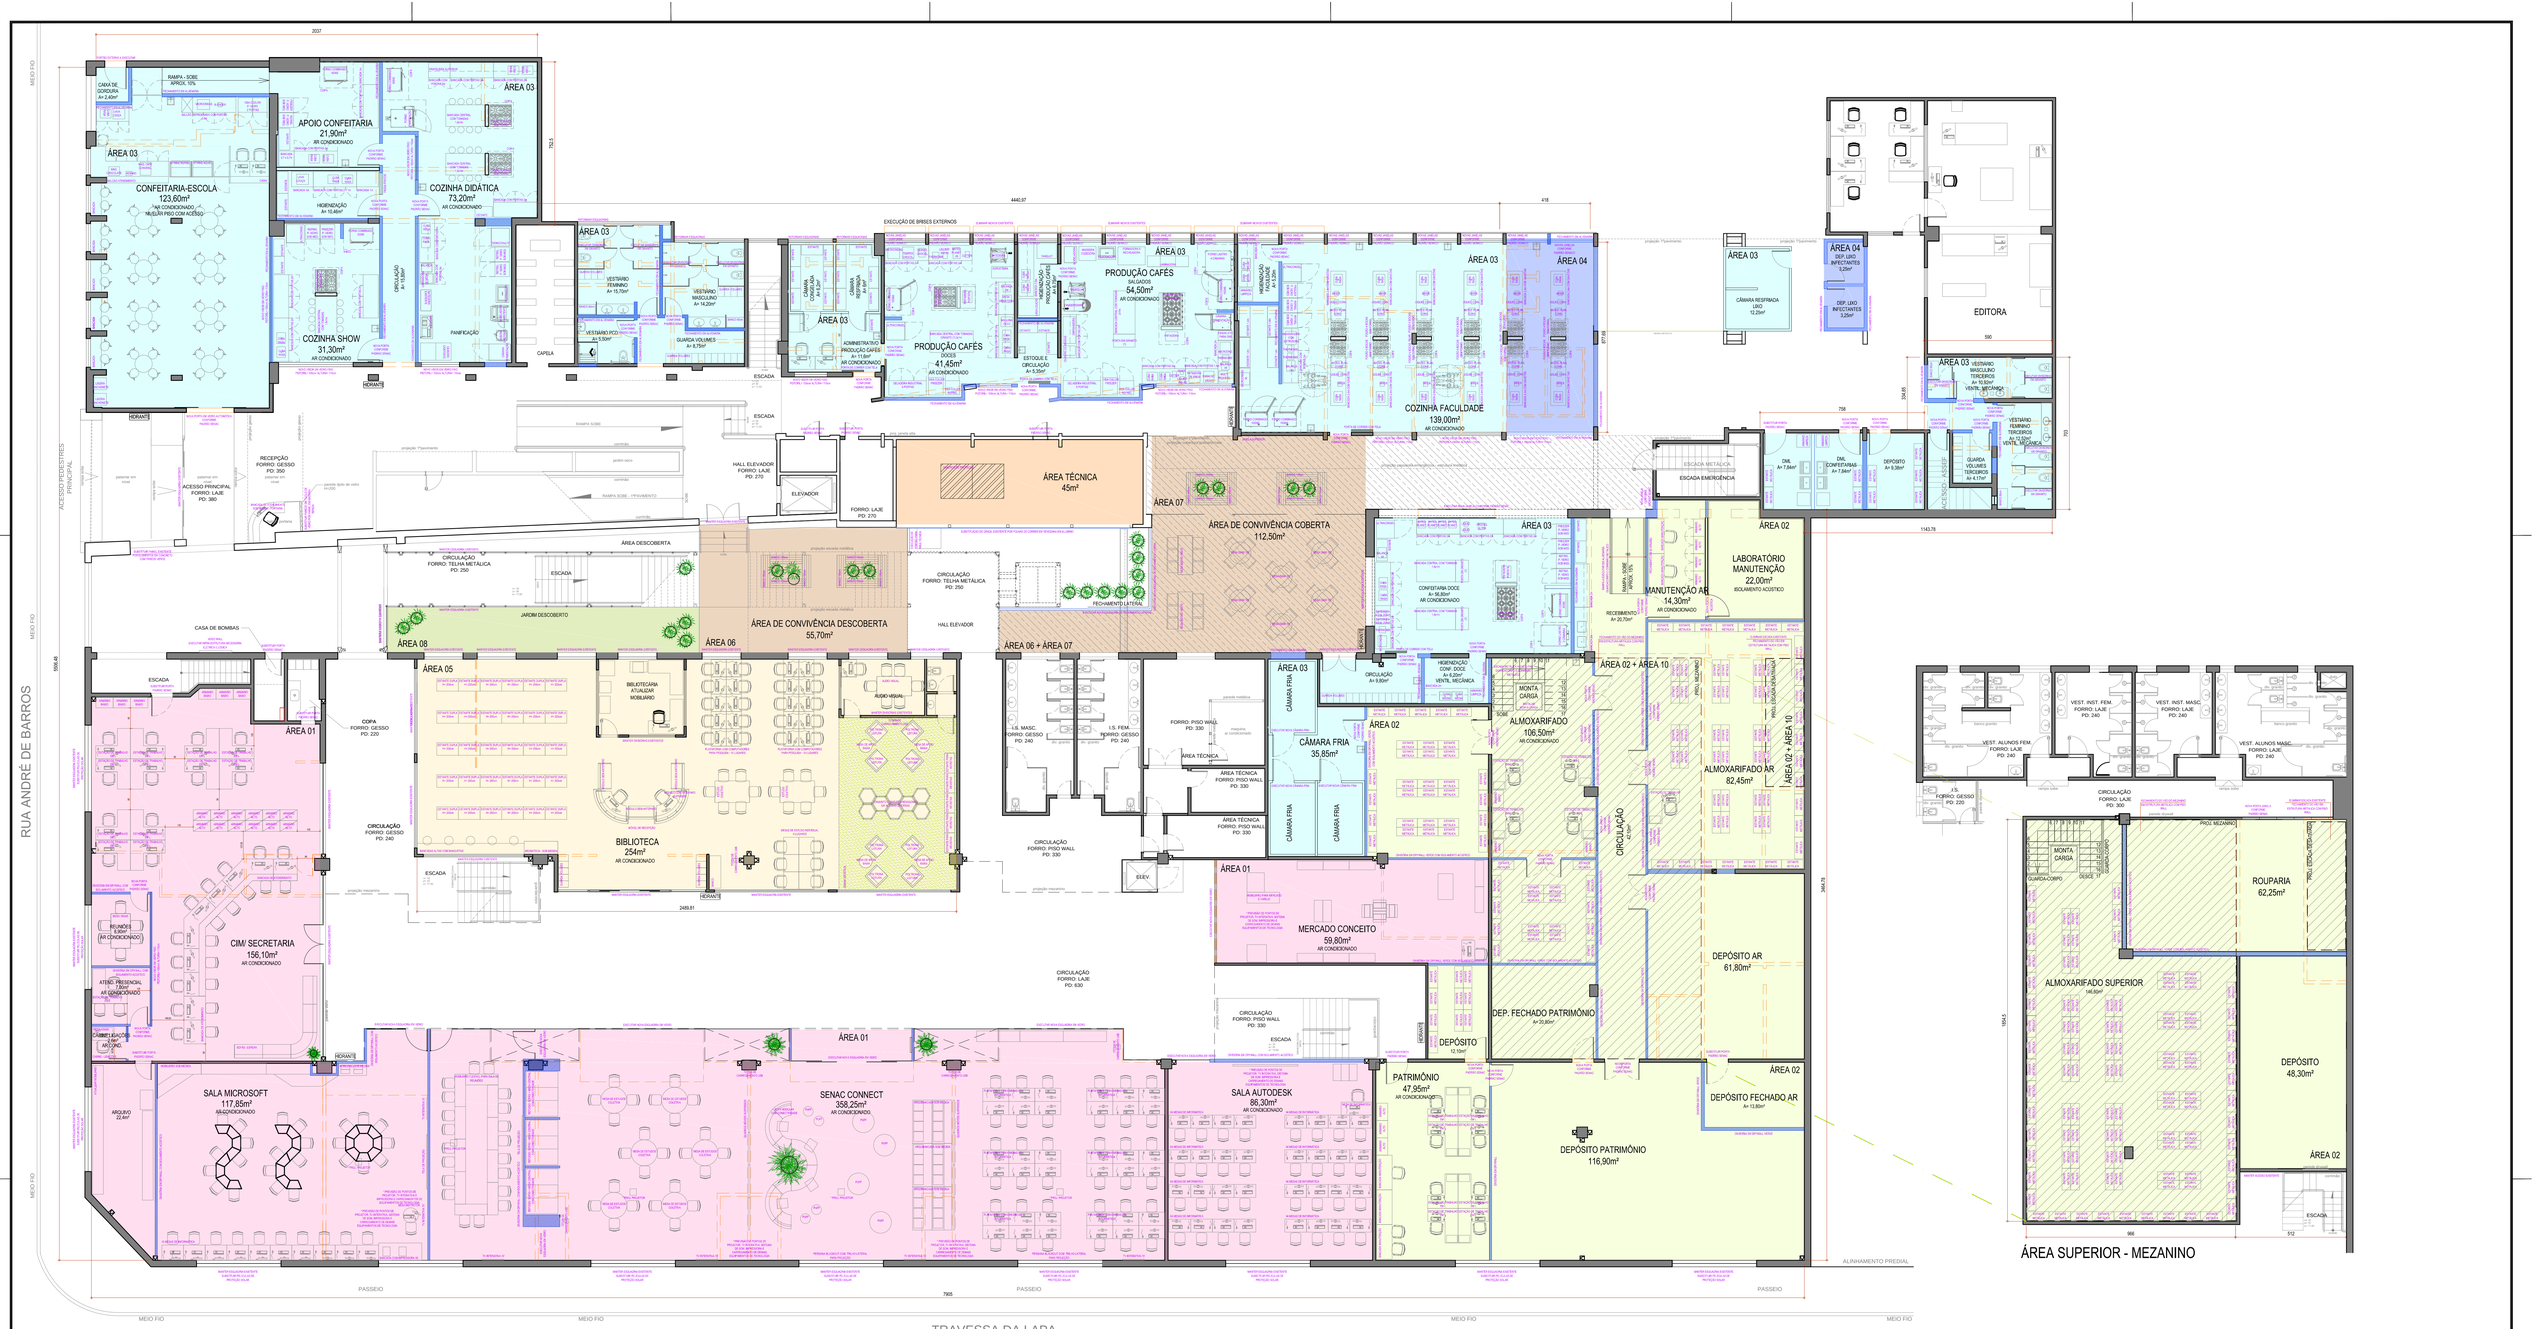

LAYOUT - PAVIMENTO TÉRREO JOÃO DAUD´T E GEORGE CHRISTOFIS

ESCALA 1:100

NOTAS:
- EM CASO DE ALTERAÇÕES OU DÚVIDAS, CONSULTAR O AUTOR DO PROJETO.
- AS ÁREAS INDICADAS NOS AMBIENTES SÃO REFERENTES A ÁREA ÚTIL.
- COTAS PREVALECEM SOBRE A ESCALA DO DESENHO.
- O RESPONSÁVEL TÉCNICO PELA OBRA É RESPONSÁVEL CIVIL E PENALMENTE POR ALTERAÇÕES DO PROJETO SEM COMUNICAÇÃO FORMAL AO AUTOR DO PROJETO.
- CONFERIR MEDIDAS NO LOCAL.
- OS MATERIAIS ESPECIFICADOS/ MARCADOS DEVERÃO SER DE PRIMEIRA QUALIDADE E OS NOMES E MARCAS ADOTADOS NESTE PROJETO EXECUTIVO DE ARQUITETURA SÃO APENAS REFERENCIAIS, PODENDO-SE INSTALAR E APLICAR PRODUTOS DE QUALIDADE SIMILAR OU SUPERIOR.

DATA	ALTERAÇÕES DE PROJETO
01/11/22	ADEQUAÇÃO DE LAYOUT
27/09/22	EMISSÃO INICIAL

Fecomércio PR Senac

OBRA: FACULDADE CURITIBA CENTRO
LOCAL: RUA ANDRÉ DE BARROS, 750
TÍTULO: LAYOUT DE INTERVENÇÃO - CONFEITARIAS/ ALMOXARIFADOS
CONTEÚDO: LAYOUT TÉRREO
DATA: DEZ/22
ESCALA: 1:100
DESENHO: CGVM
PRANCHA: 01
AUTOR DO PROJETO - RESPONSÁVEL TÉCNICO: CARLA GIOVANA VENDRAMIN MIQUELAM CAU: A55094-9
CONTRATANTE: SERVIÇO NACIONAL DE APRENDIZAGEM COMERCIAL - SENAC/PR

DIREITOS AUTORAIS RESERVADOS, REPRODUÇÕES E ALTERAÇÕES CONTRATADO O AUTOR DO PROJETO - LEI FEDERAL Nº 9.610 DE 14/12/01