




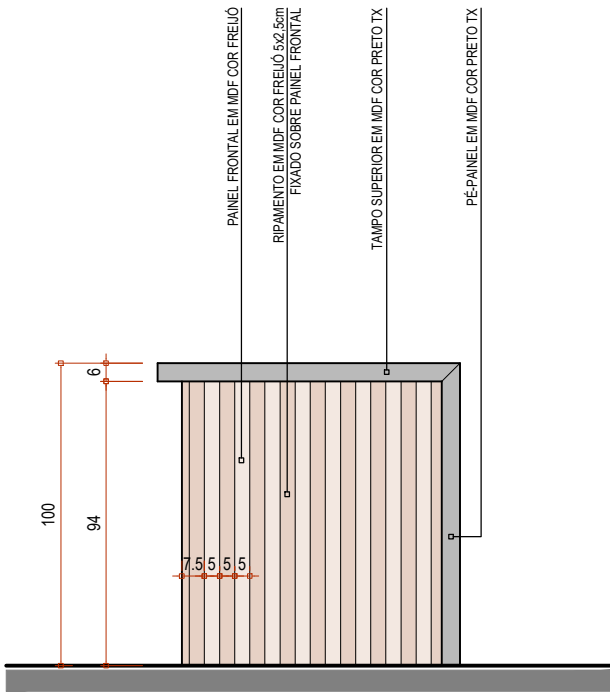


ELEVAÇÃO LATERAL
ESCALA 1:25

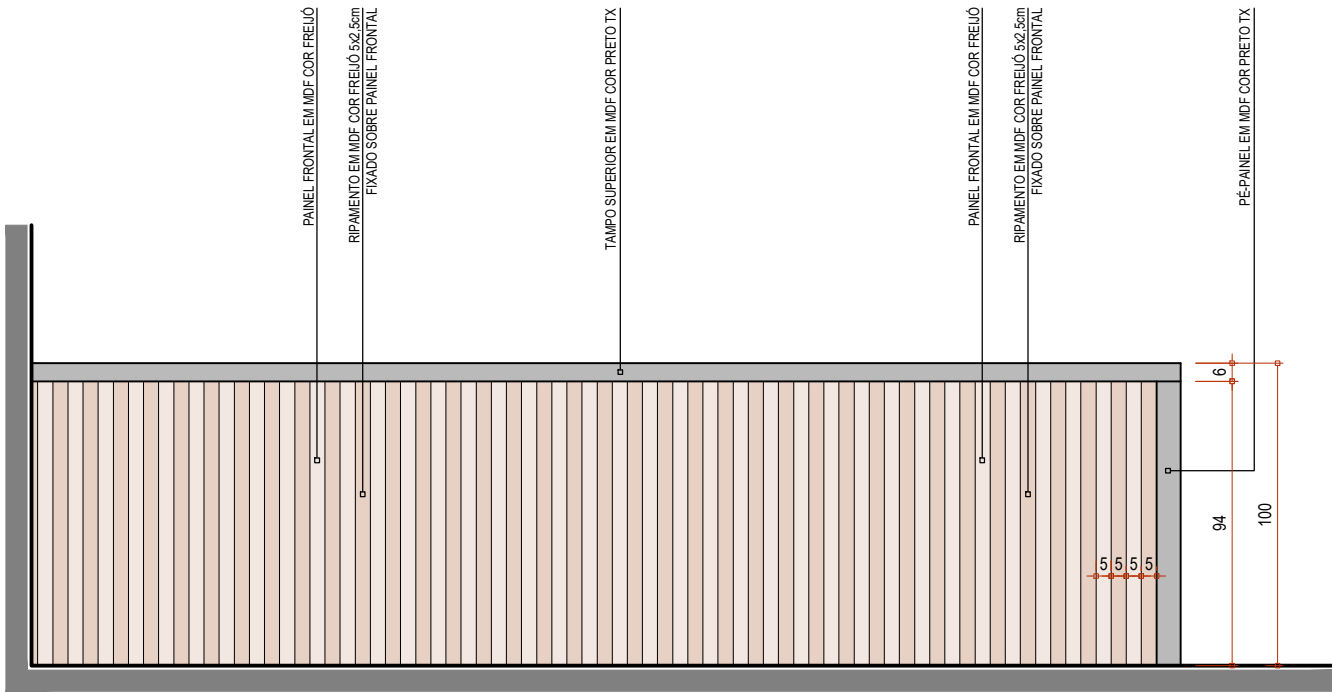

ELEVAÇÃO FRONTAL
ESCALA 1:25

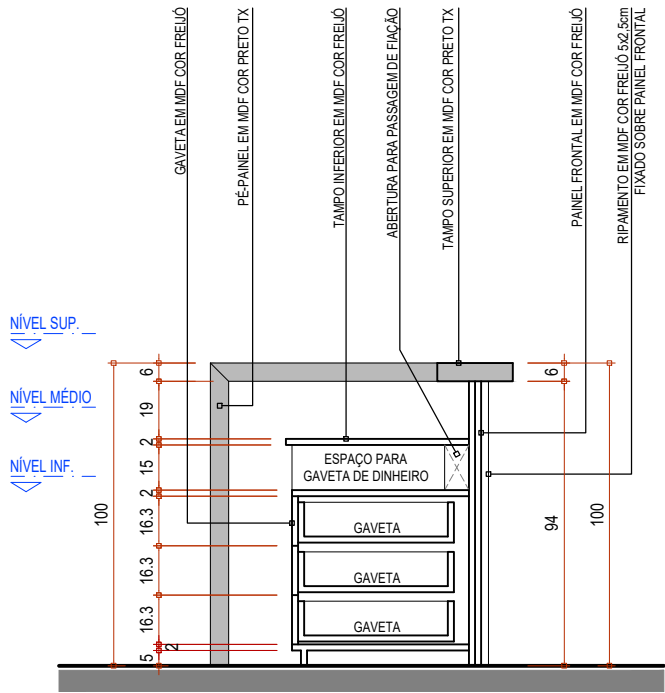

CORTE AA'
ESCALA 1:25

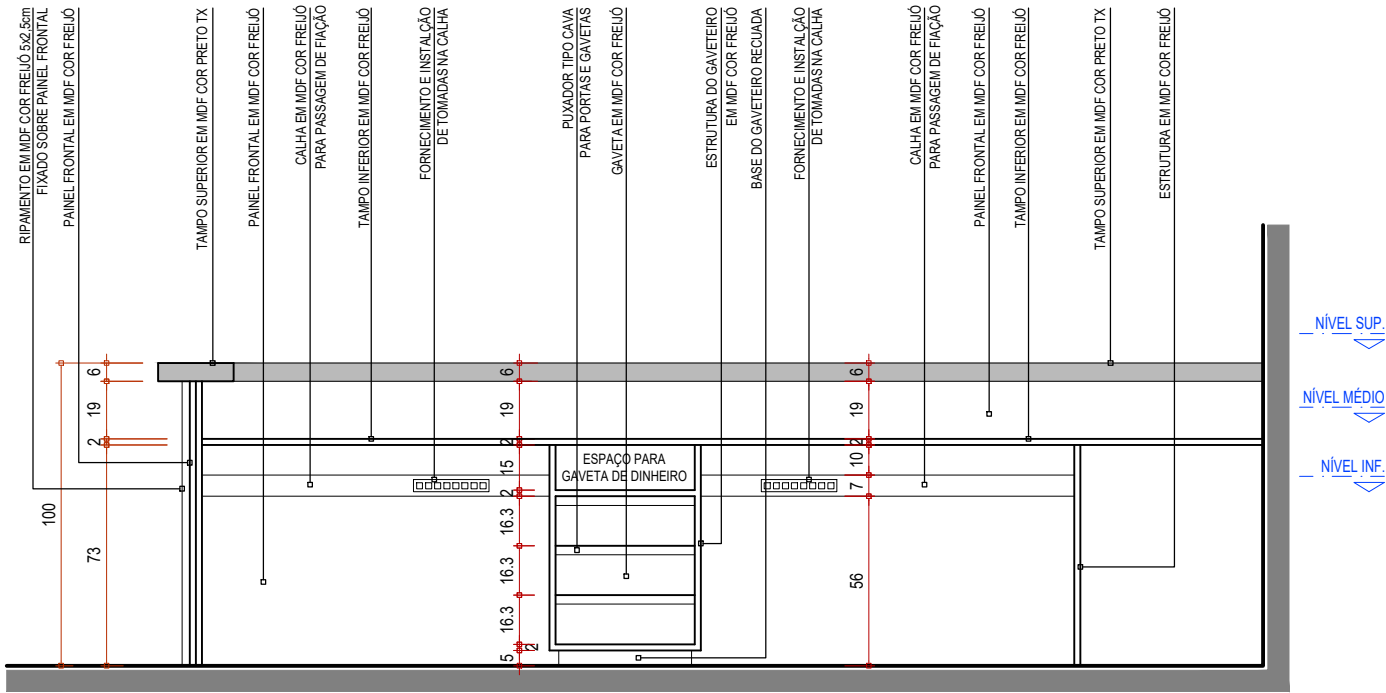

CORTE BB'
ESCALA 1:25

Fecomércio PR
Sesc Senac IFPD

Senac

OBRA: UNIDADE DE EDUCAÇÃO PROFISSIONAL E TECNOLÓGICA CURITIBA PRADO VELHO

CONTEÚDO: DETALHAMENTO DE MOBILIÁRIO
ITEM 499

AUTOR DO PROJETO / RESPONSÁVEL TÉCNICO
ANDRÉ LUÍS RIBEIRO LEITE

PROPRIETÁRIO
SERVIÇO NACIONAL DE APRENDIZAGEM COMERCIAL - SENAC/PR

DATA
ABR/2025

ESCALA
1:25

DESENHO
ALRL

PRANCHA
04 /05