


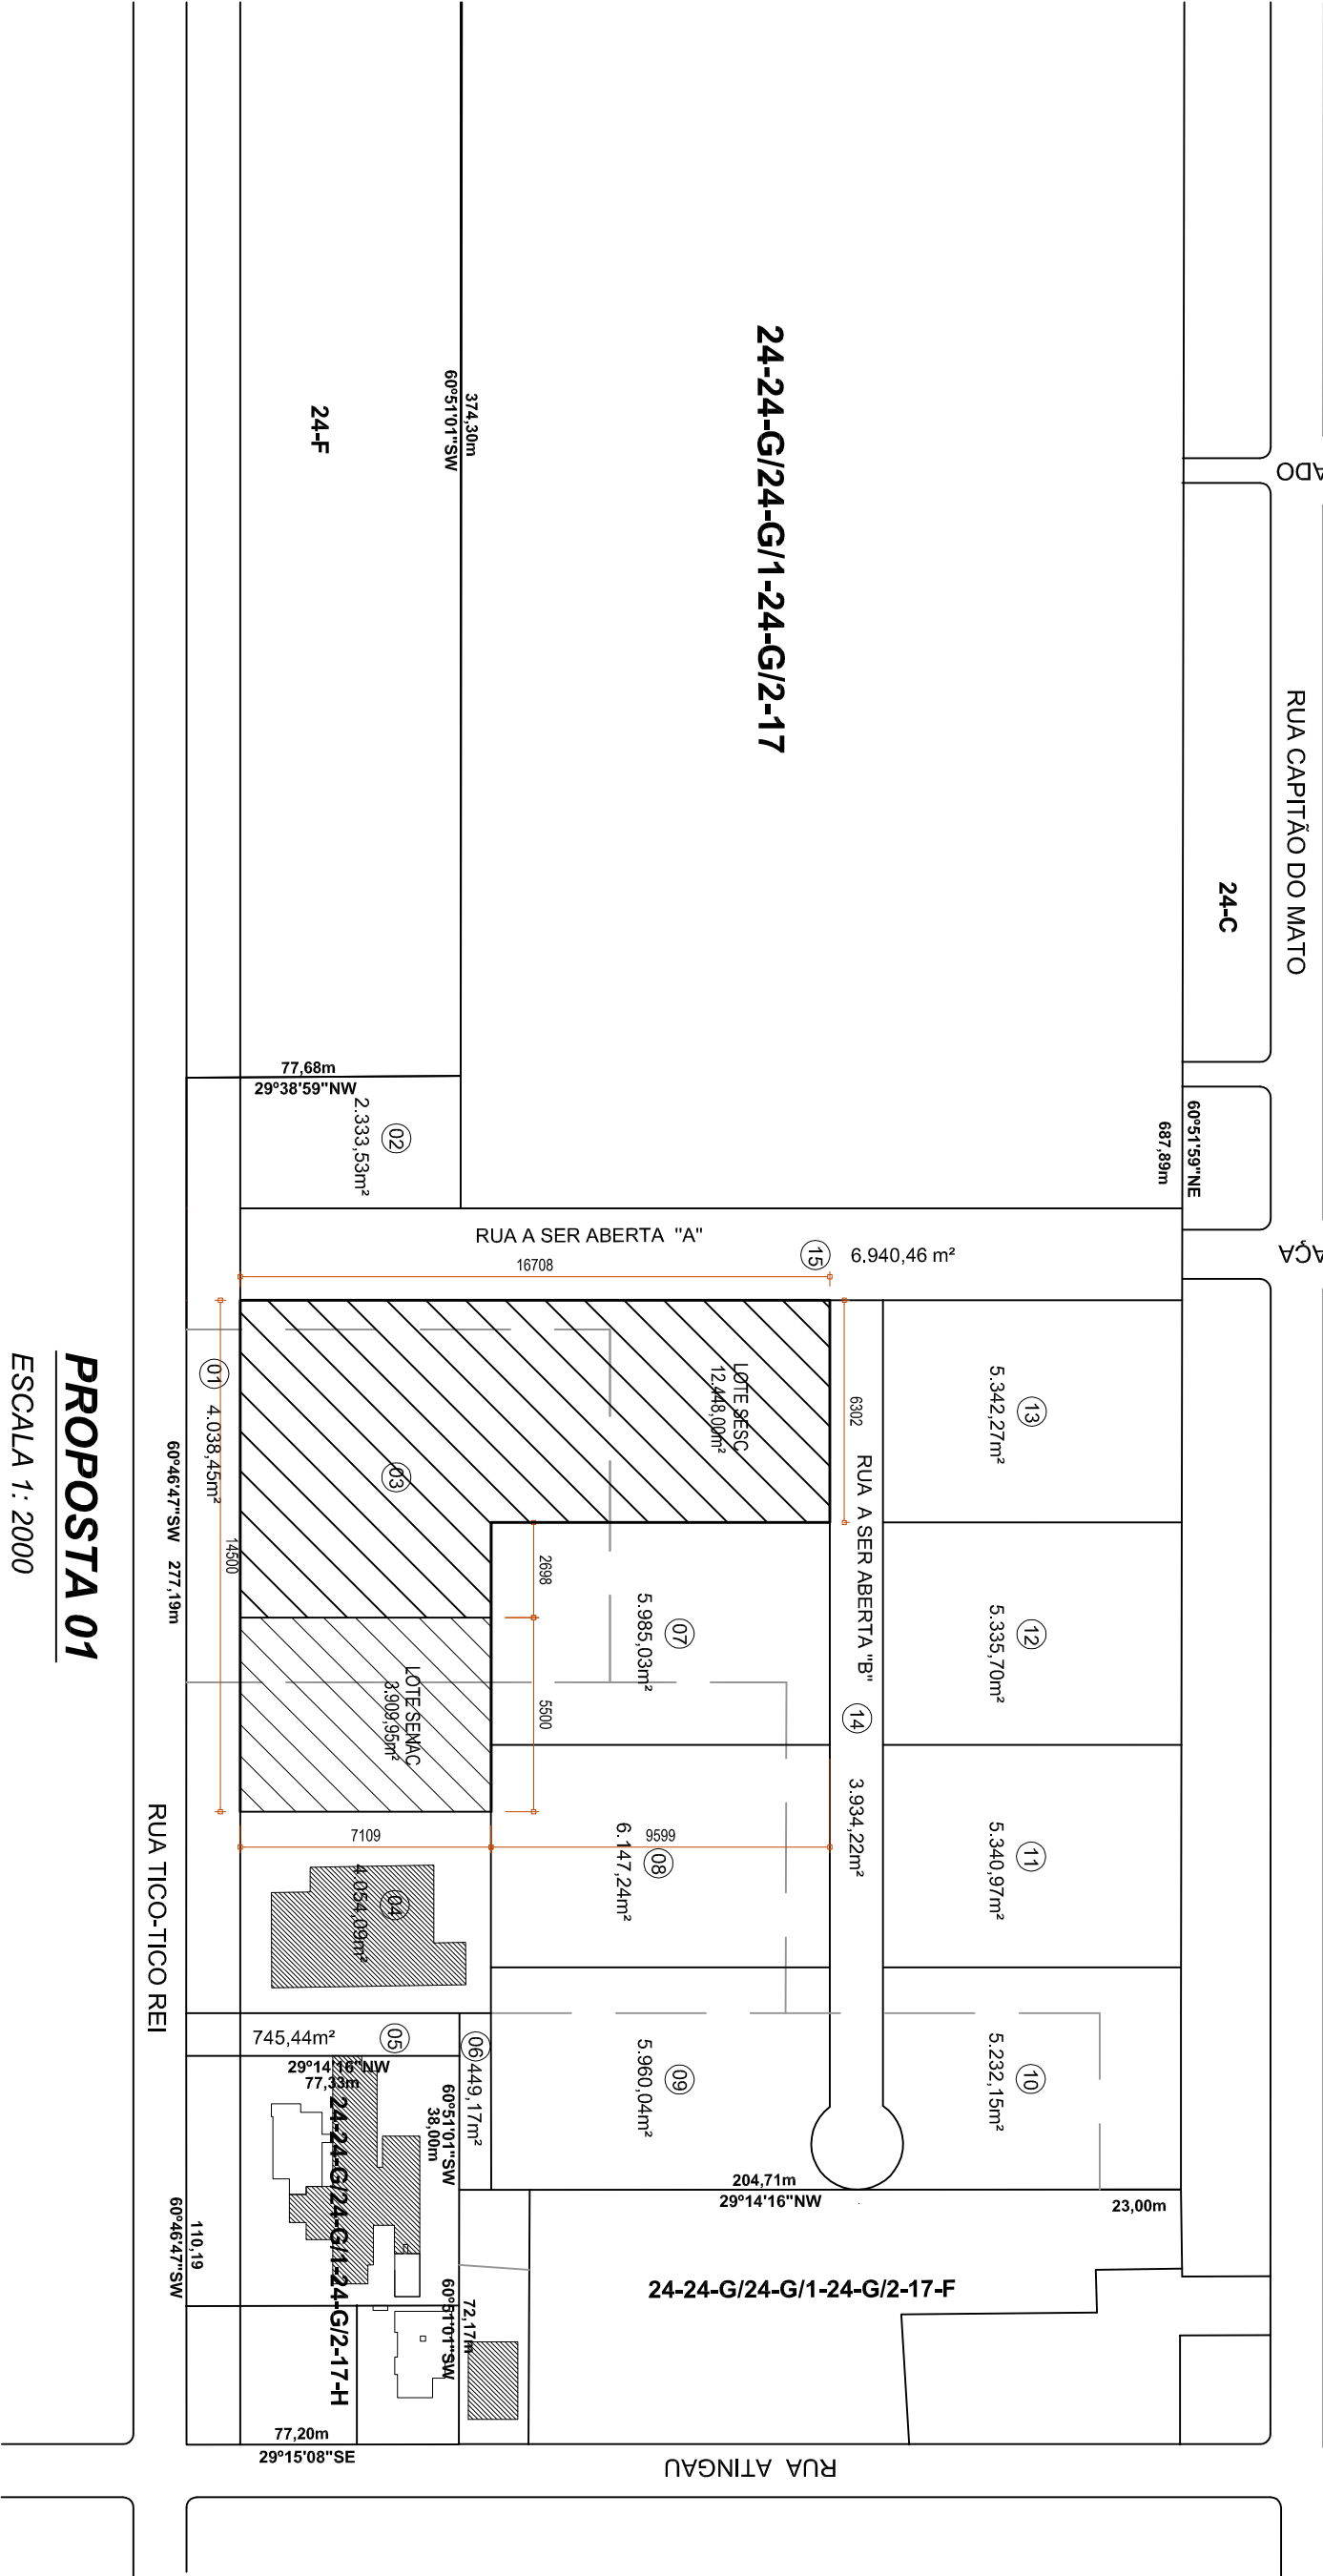

PROPOSTA 01

ESCALA 1 : 2000

OBRA:

SESC E SENAC DE ARAPONGAS - UNIDADE INTEGRADA

CONTEUDO

PROPOSTA IMPLANTAÇÃO

AUTOR PROJETO

ANGELA CRISTINA KAWKA CAU: A35394-9
FERNANDA D. FOLTRAN CAU: A56072-8

PROPRIETARIO

SERVIÇO NACIONAL DE APRENDIZAGEM COMERCIAL - SENAC/PR
SERVIÇO SOCIAL DO COMÉRCIO - SESC/PR

DATA

MAR/16

ESCALA

1:2000

FRANCHA

01/02