



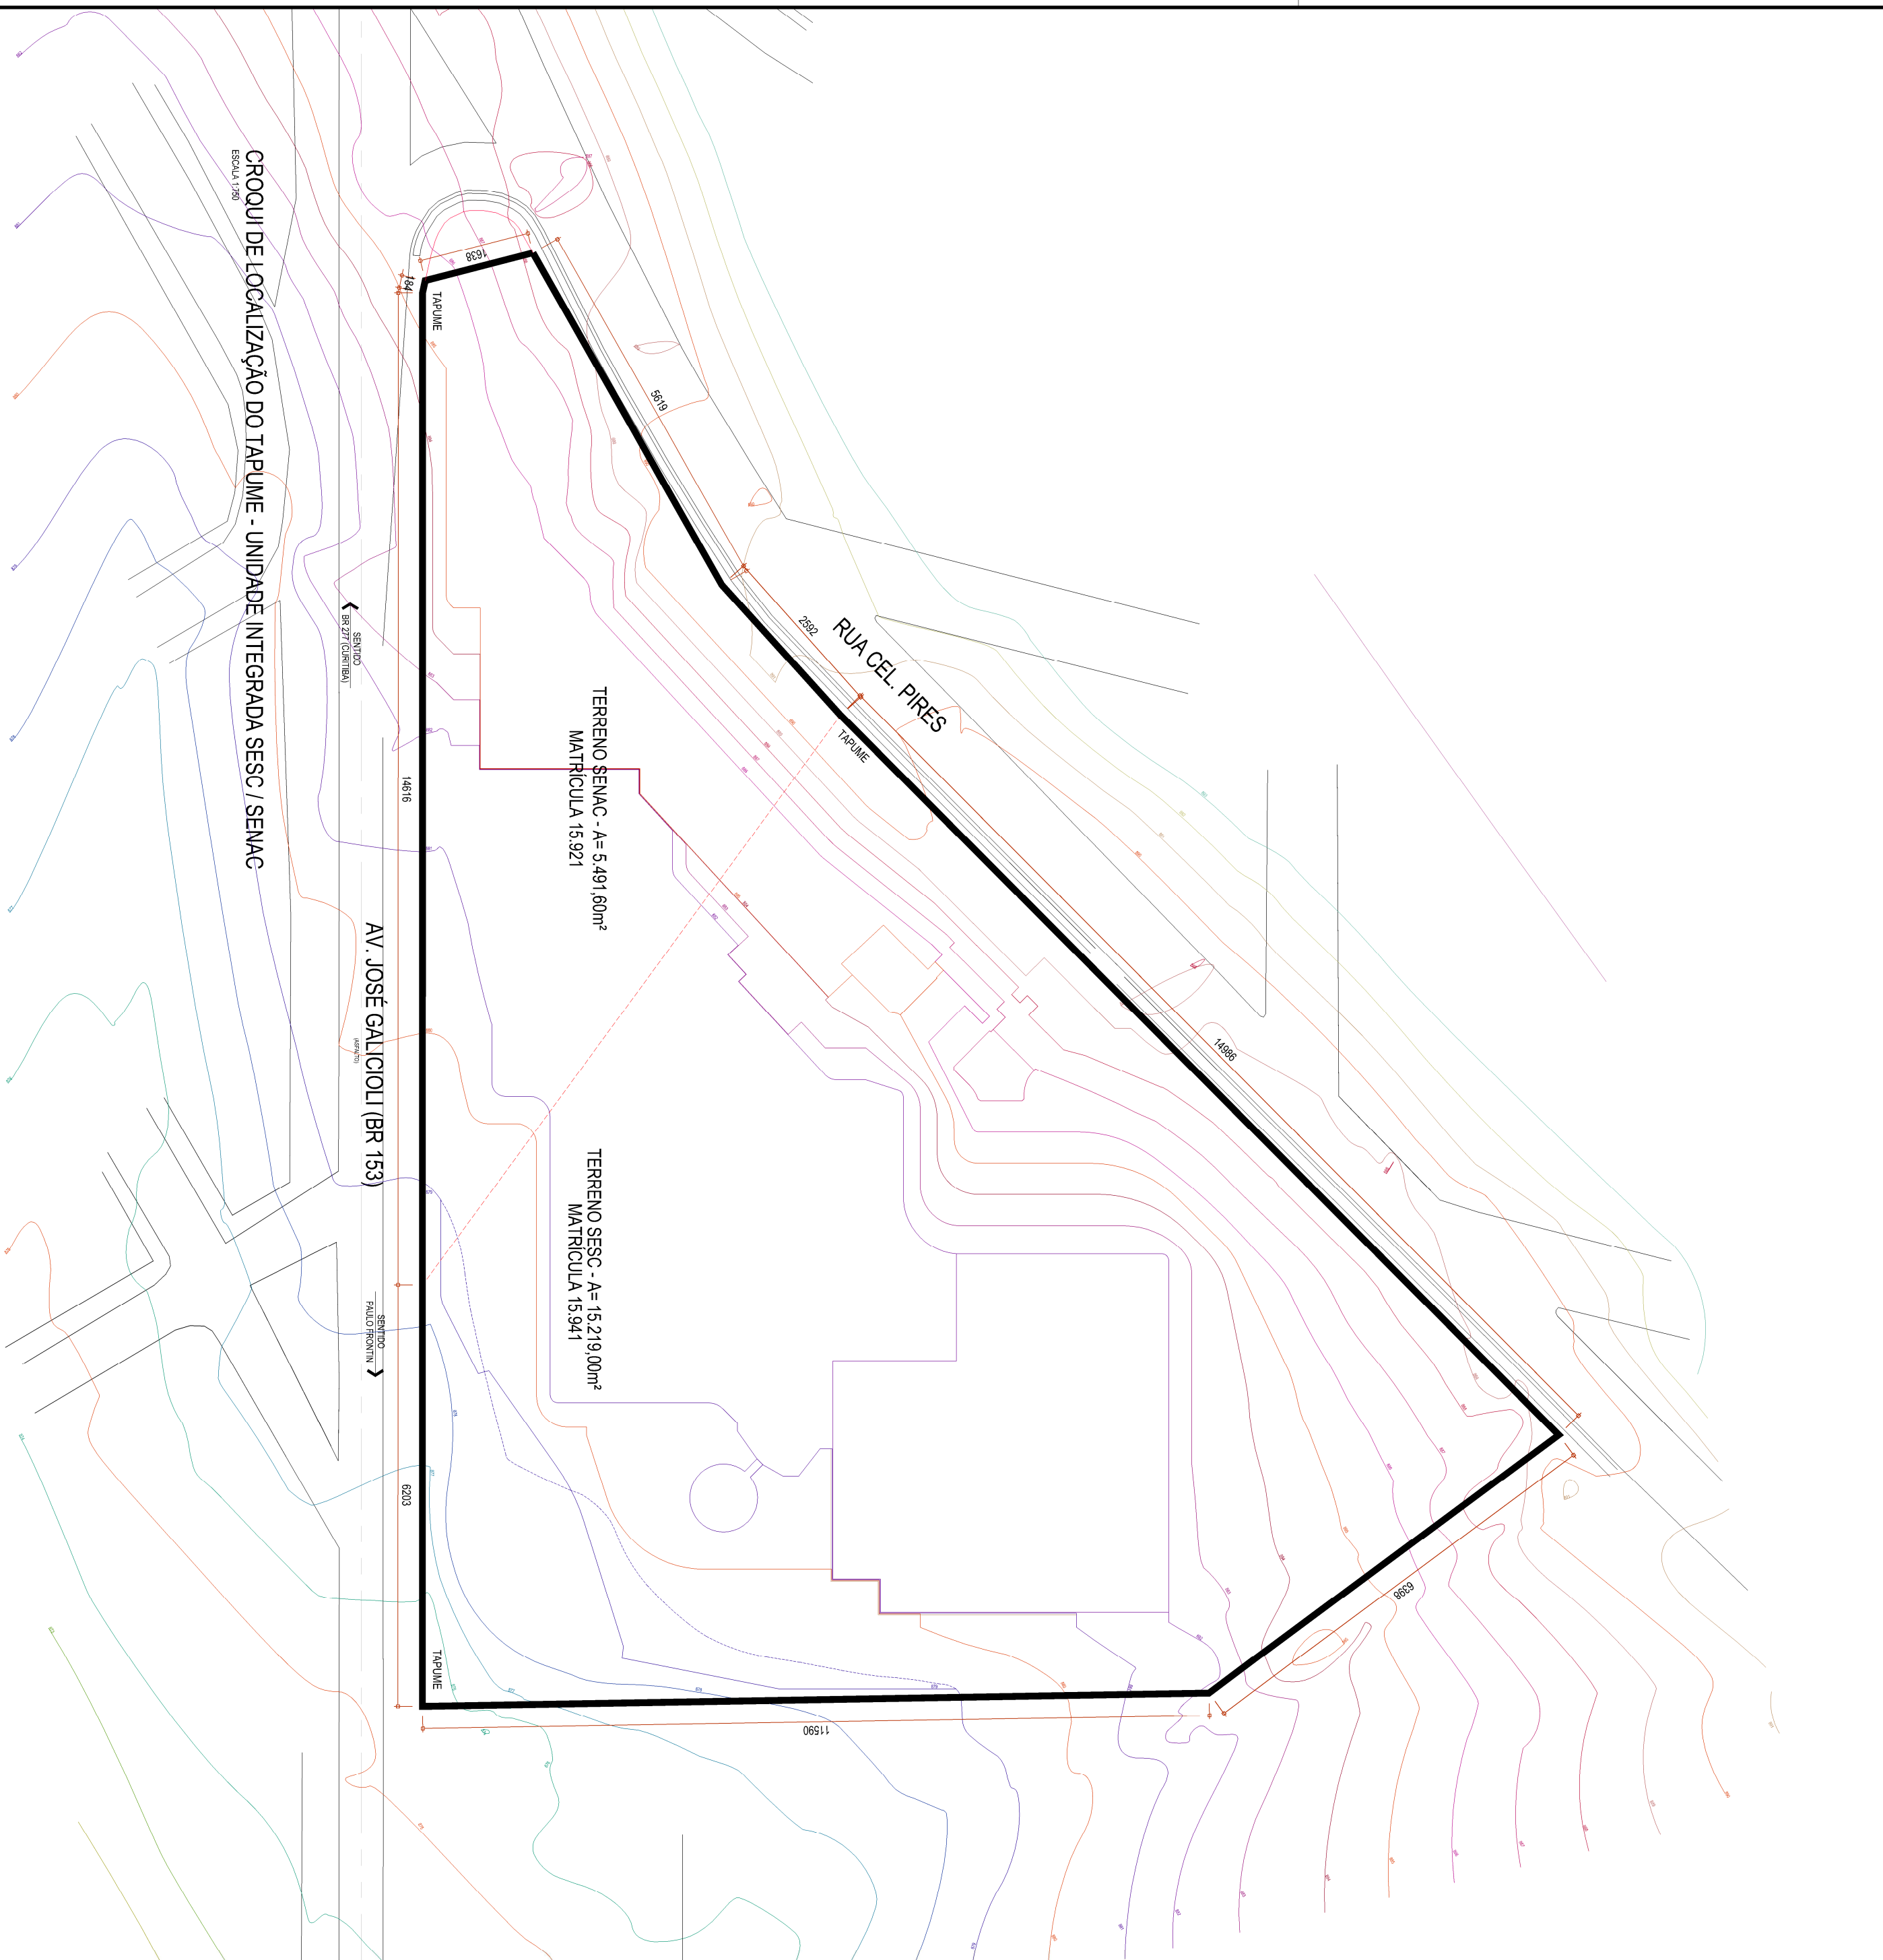

PLANTA DE SITUAÇÃO / FOTO AÉREA
ESCALA 1:1750

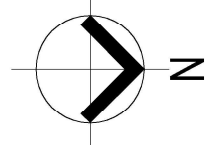

01/01/10	EMISSÃO INICIAL
DATA	ALTERAÇÕES DE PROJETO

0306	UNIDADE INTEGRADA SESC/SENAC DE IRATI
AUTOR DO PROJETO / RESPONSÁVEL TÉCNICO	
ANALISADO	
APROVADO	

PLANTA DE SITUAÇÃO - CROQUI TAPUME

AUTOR DO PROJETO / RESPONSÁVEL TÉCNICO	DATA	PROJETO
ANA LUCIA SUELI C. MIZUTANI CAU: A41017-9	JUN/18	SENAC/PR / SESC/PR
CARLA G. VENDRAMIN MQUELIAM CAU: A55094-9	1:750	
FERNANDA DALCICHIE FOLTRAN CAU: A55072-8	DSM	

